


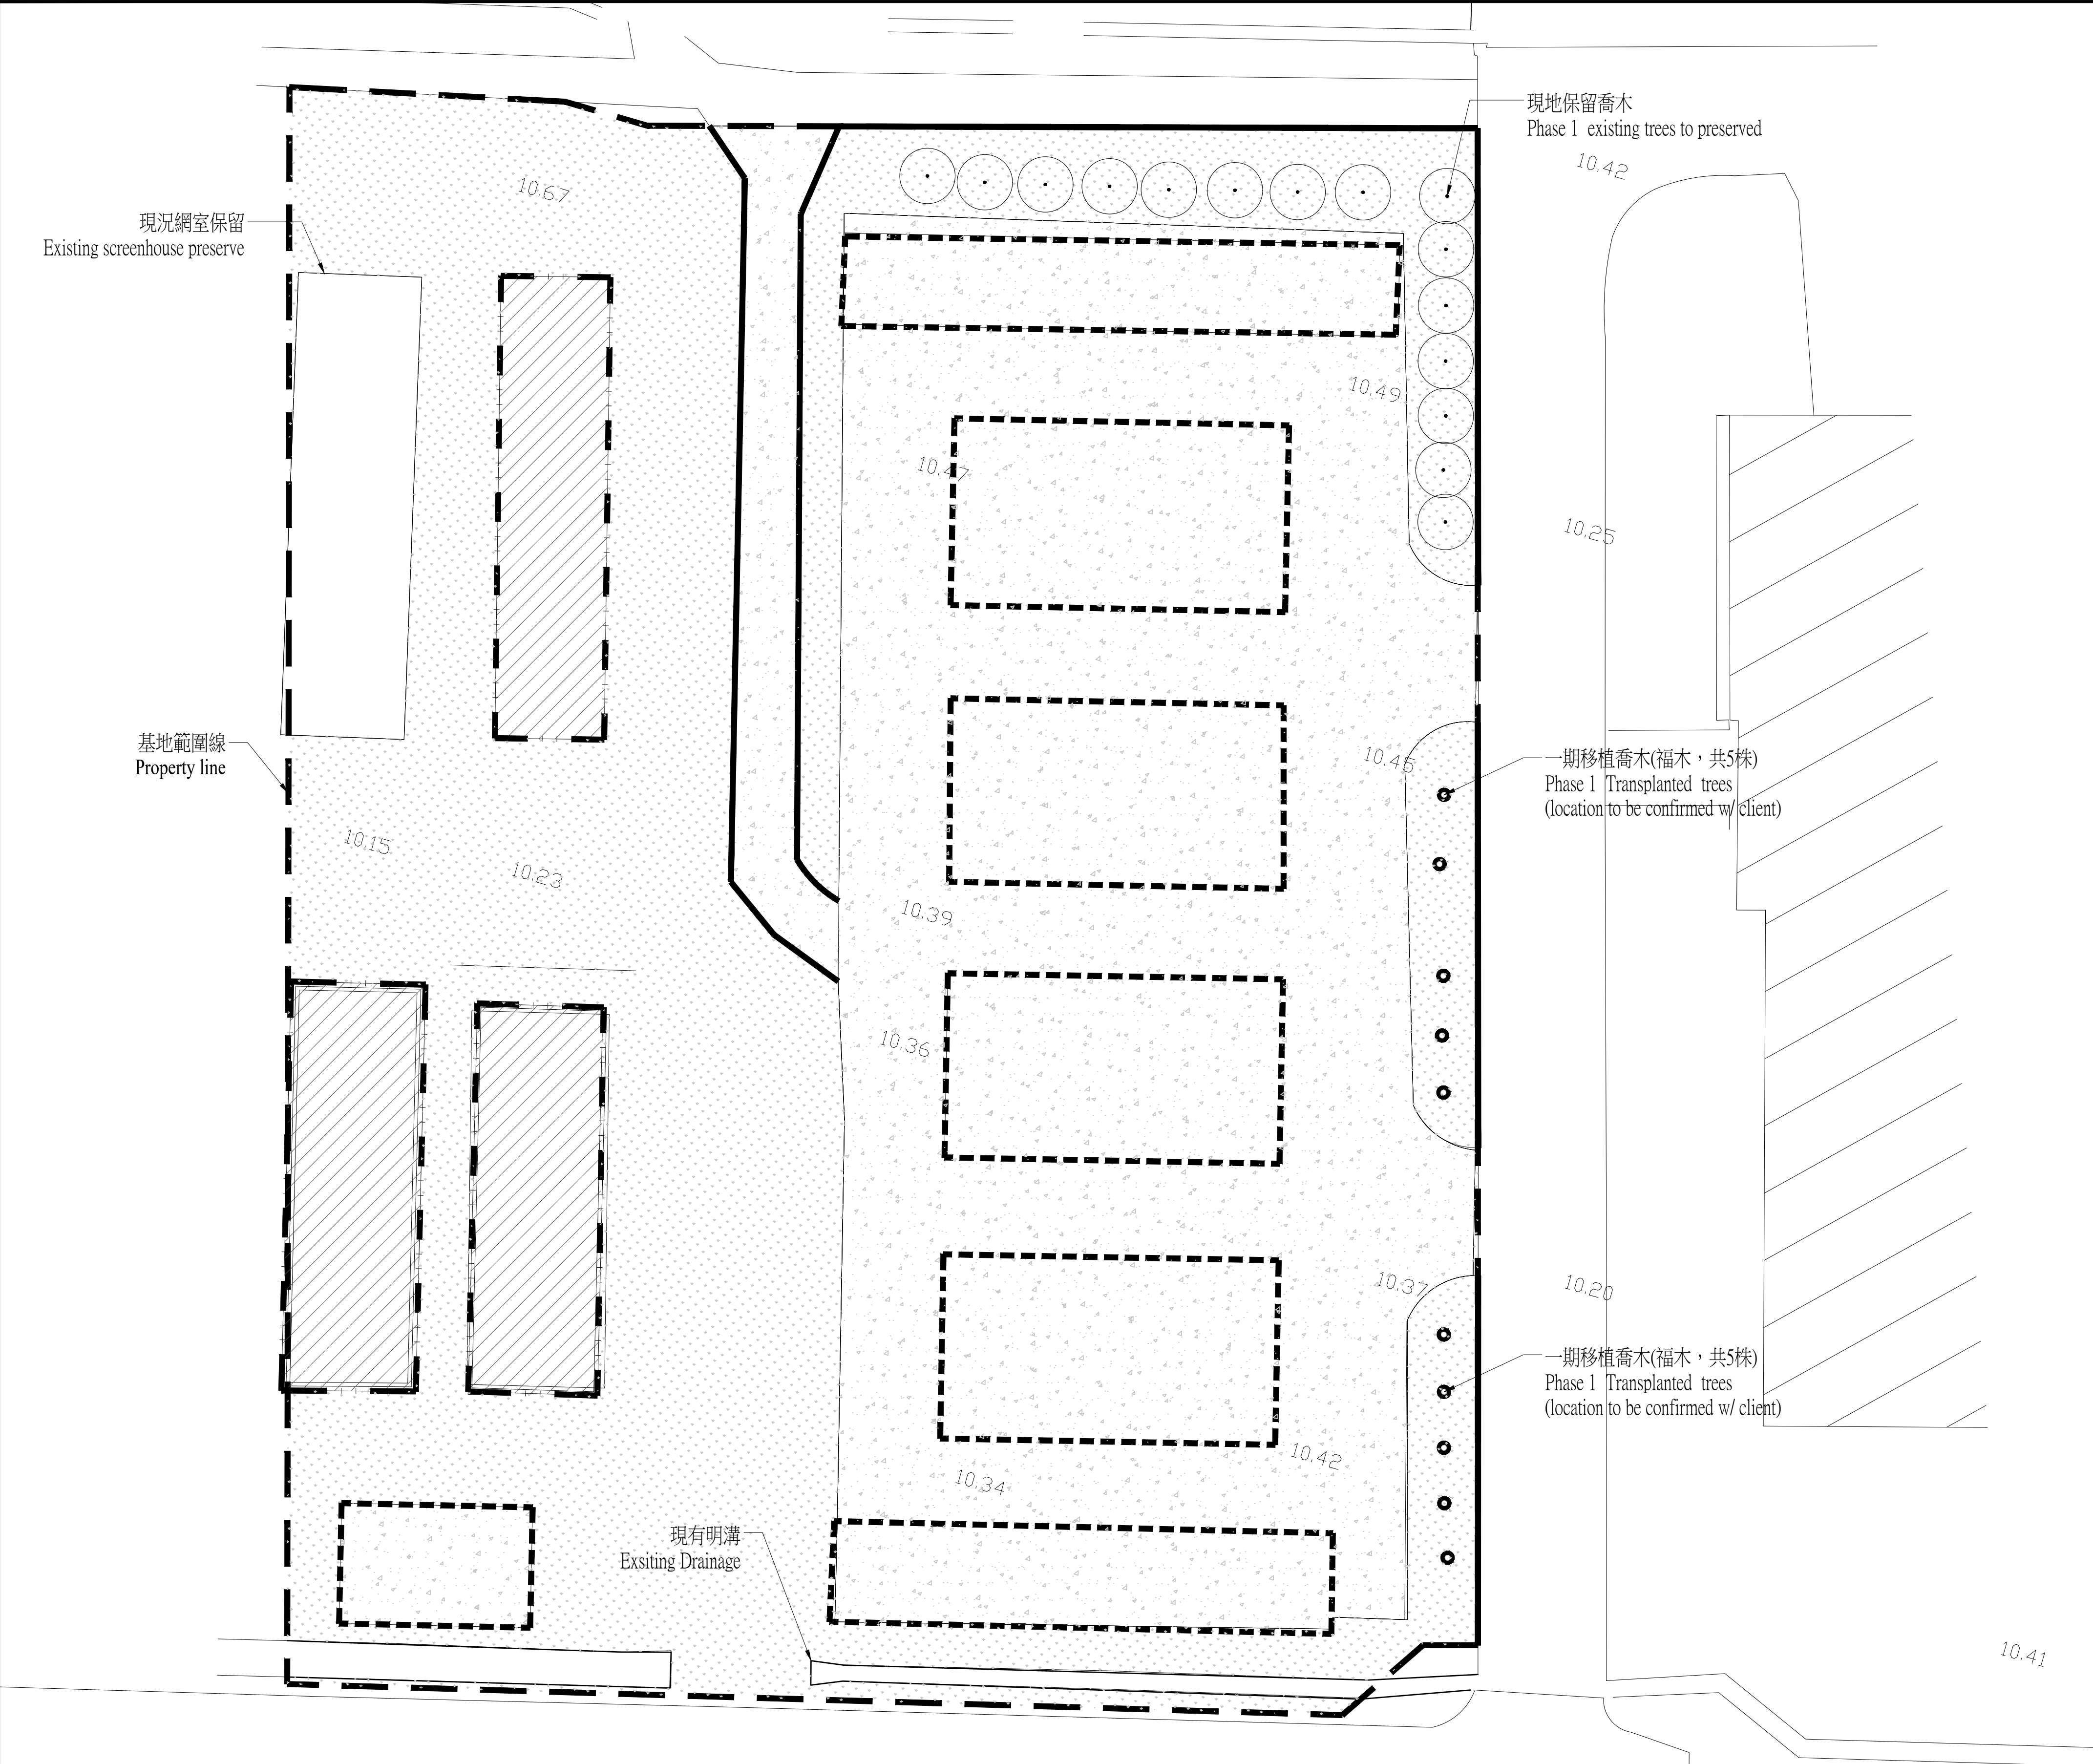

■ 現況整備圖例 Legend			
圖例 Legend	說明 Legend Text	數量 Amount	備註 Remark
	既有AC鋪面刨除 Existing AC pavement to be removed	2408.7㎡	打除至原土層
	現況網室拆除 Existing screenhouse to be removed	3座	業主自行移除 Not in contract
	既有緣石拆除 Existing curb to be removed	150m	—
	現地保留喬木 Phase1 existing trees to be preserved	15株	皆為福木
	既有停車棚移除 Existing parking shed to be removed	6座	業主自行移除 Not in contract
	現地草坪 Existing lawn	—	—

1


景觀現況整備圖
Landscape Preparation Plan

A1-S-1/200
A3-S-1/400

境向

EDS International
境向聯合建築師事務所
台北市中山北路三段47號7樓
TEL: 02-27035258 FAX: 02-25952658

修正版次 / 日期 REVISION/DATE	工程顧問 CONSULTANT	繪圖 / 校對 DRAW/CHECK	日期 DATE	比例 SCALE	工程名稱 / 案號 PROJECT TITLE/NO.	圖名 DRAWING TITLE	圖號 DWG. NO.	張號 SHEET NO.	簽章 SEAL & SIGNATURE	審核 APPROVED
	結構工程 STRUCTURE Federal Engineering Consultants Inc. (FEC)	繪圖 DRAW Lu Yu-Pu, Jang Yu-Shyuan, Chiang Pei-Hsien, Huang Shu-Chen		A1:1/200	PH 35 and PH40 Greenhouse Construction SC-340-06 under WorldVeg Research Infrastructure Modernization (RIM) Project 亞蔬—世界蔬菜中心總部改建計劃 第35號及第40號溫室興建工程SC-340-06	景觀現況整備圖 Landscape Preparation Plan	GL0-00	50	建築師: Tsai Yuan-Liang	
	空調工程 HVAC HSIN LIANG SU Refrigeration and Air Conditioning Engineering Office	初核 CHECK Chen Wei-ming		A3:1/400						
		複核 RECHECK Tsai Yuan-Liang		單位 UNIT CM						

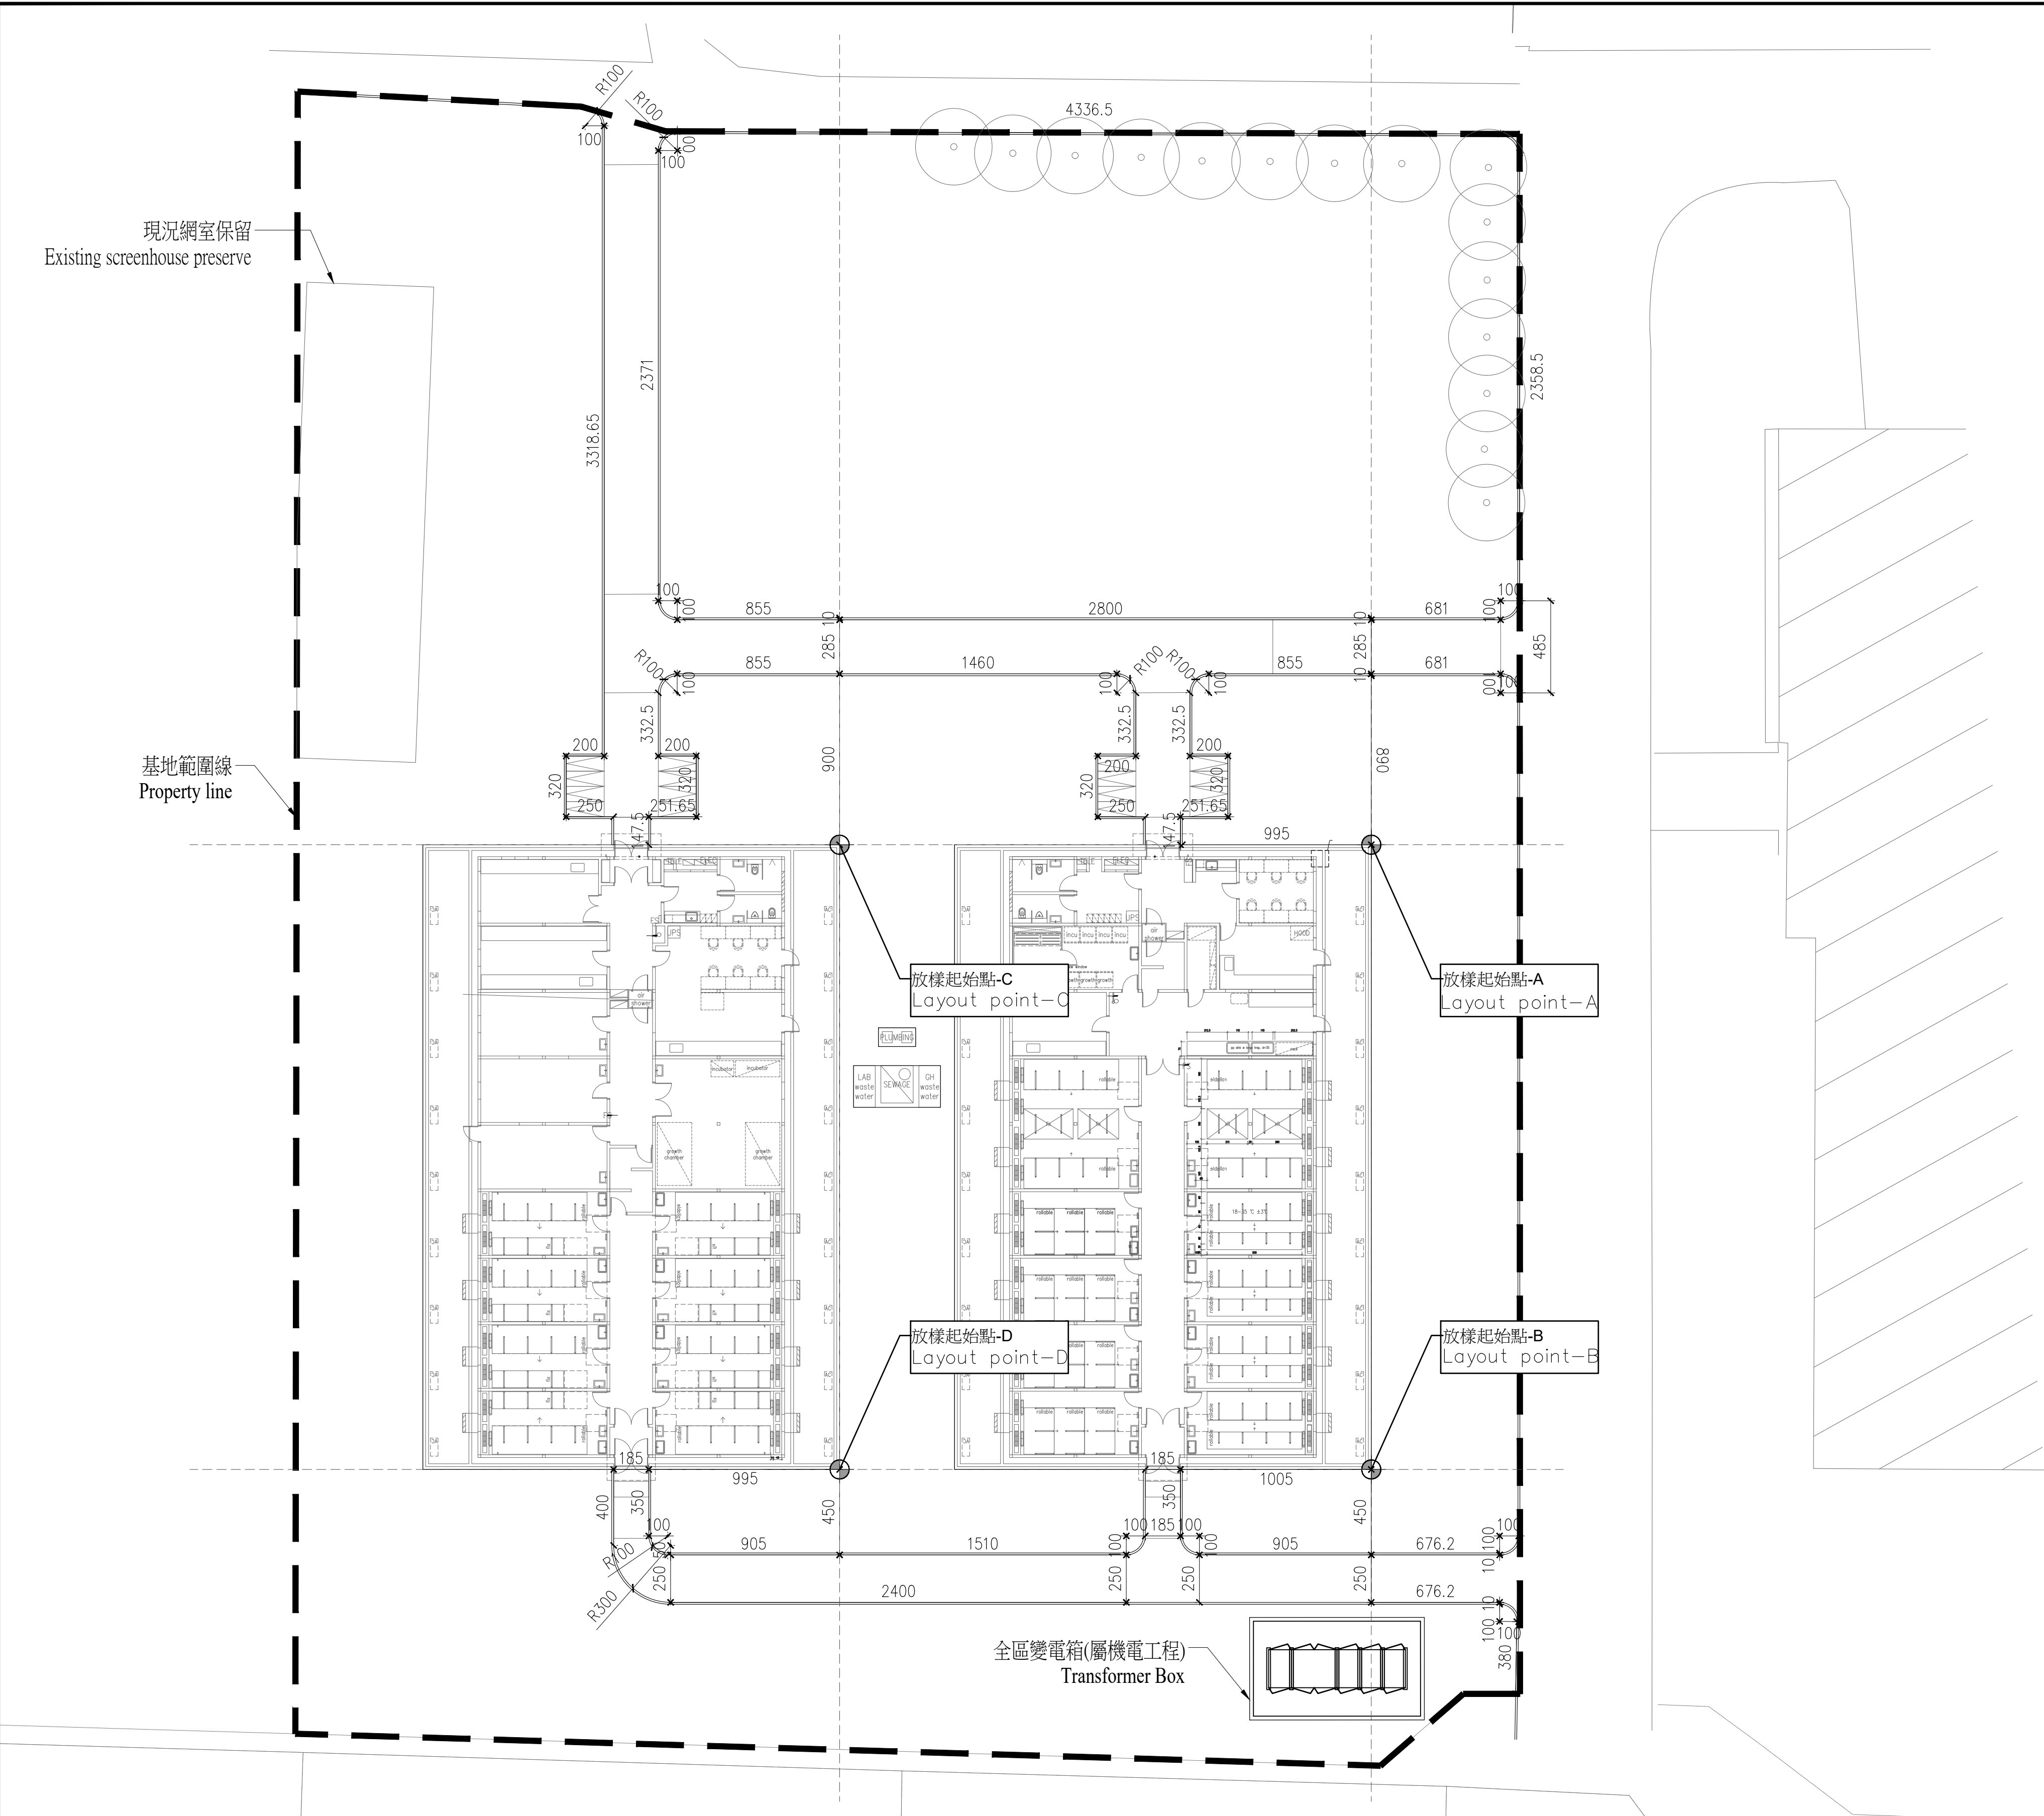


放樣圖例 Layout Plan Legend

圖例 Legend	說明 Legend Text	數量 Amount
	放樣起始點 Layout point	—
	放樣輔助線 Layout Auxiliary line	—

放樣施工說明:


1. 凡有尺寸標示者，以所標示尺寸為準。
2. 一般而言，放樣尺寸以公分(cm)為單位，除非另有其他註明。
3. 所有標示尺寸，除另外說明外，指至完成牆面，路緣面臺面等，施工者需考慮材料厚度及工法。
4. 所有曲線皆應平滑順接。
5. 細部尺寸詳見各平面放大圖。
6. 圖紙尺寸與現場不符時，應徵詢監造單位意見並現場調整。


1 景觀平面配置放樣圖 Landscape Layout Plan		A1-S:1/200 A3-S:1/400									
 境向聯合建築師事務所 台北市中山北路三段47號7樓 TEL: 02-27035258 FAX: 02-25952658	修正版次/日期 REVISION/DATE	工程顧問 CONSULTANT	繪圖/校對 DRAW/CHECK	日期 DATE	比例 SCALE	工程名稱/案號 PROJECT TITLE/NO. PH 35 and PH40 Greenhouse Construction SC-340-06 under WorldVeg Research Infrastructure Modernization (RIM) Project 亞蔬—世界蔬菜中心總部改建計劃 第35號及第40號溫室興建工程SC-340-06	圖名 DRAWING TITLE 景觀平面配置放樣圖 Landscape Layout Plan	圖號 DWG. NO. GL0-01	張號 SHEET NO. 51	簽章 SEAL & SIGNATURE 建築師: Tsai Yuan-Liang	審核 APPROVED
		結構工程 STRUCTURE Federal Engineering Consultants Inc. (FEC)	繪圖 DRAW Lu Yu-Pu, Jang Yu-Shyuan, Chiang Pei-Hsien, Huang Shu-Chen		A1:1/200						
		空調工程 HVAC HSIN LIANG SU Refrigeration and Air Conditioning Engineering Office	水電工程 W/E/P Elite Consultant Engineers & Associates	初核 CHECK Chen Wei-ming	A3:1/400						
			消防工程 FS Elite Consultant Engineers & Associates	複核 RECHECK Tsai Yuan-Liang	單位 UNIT CM						

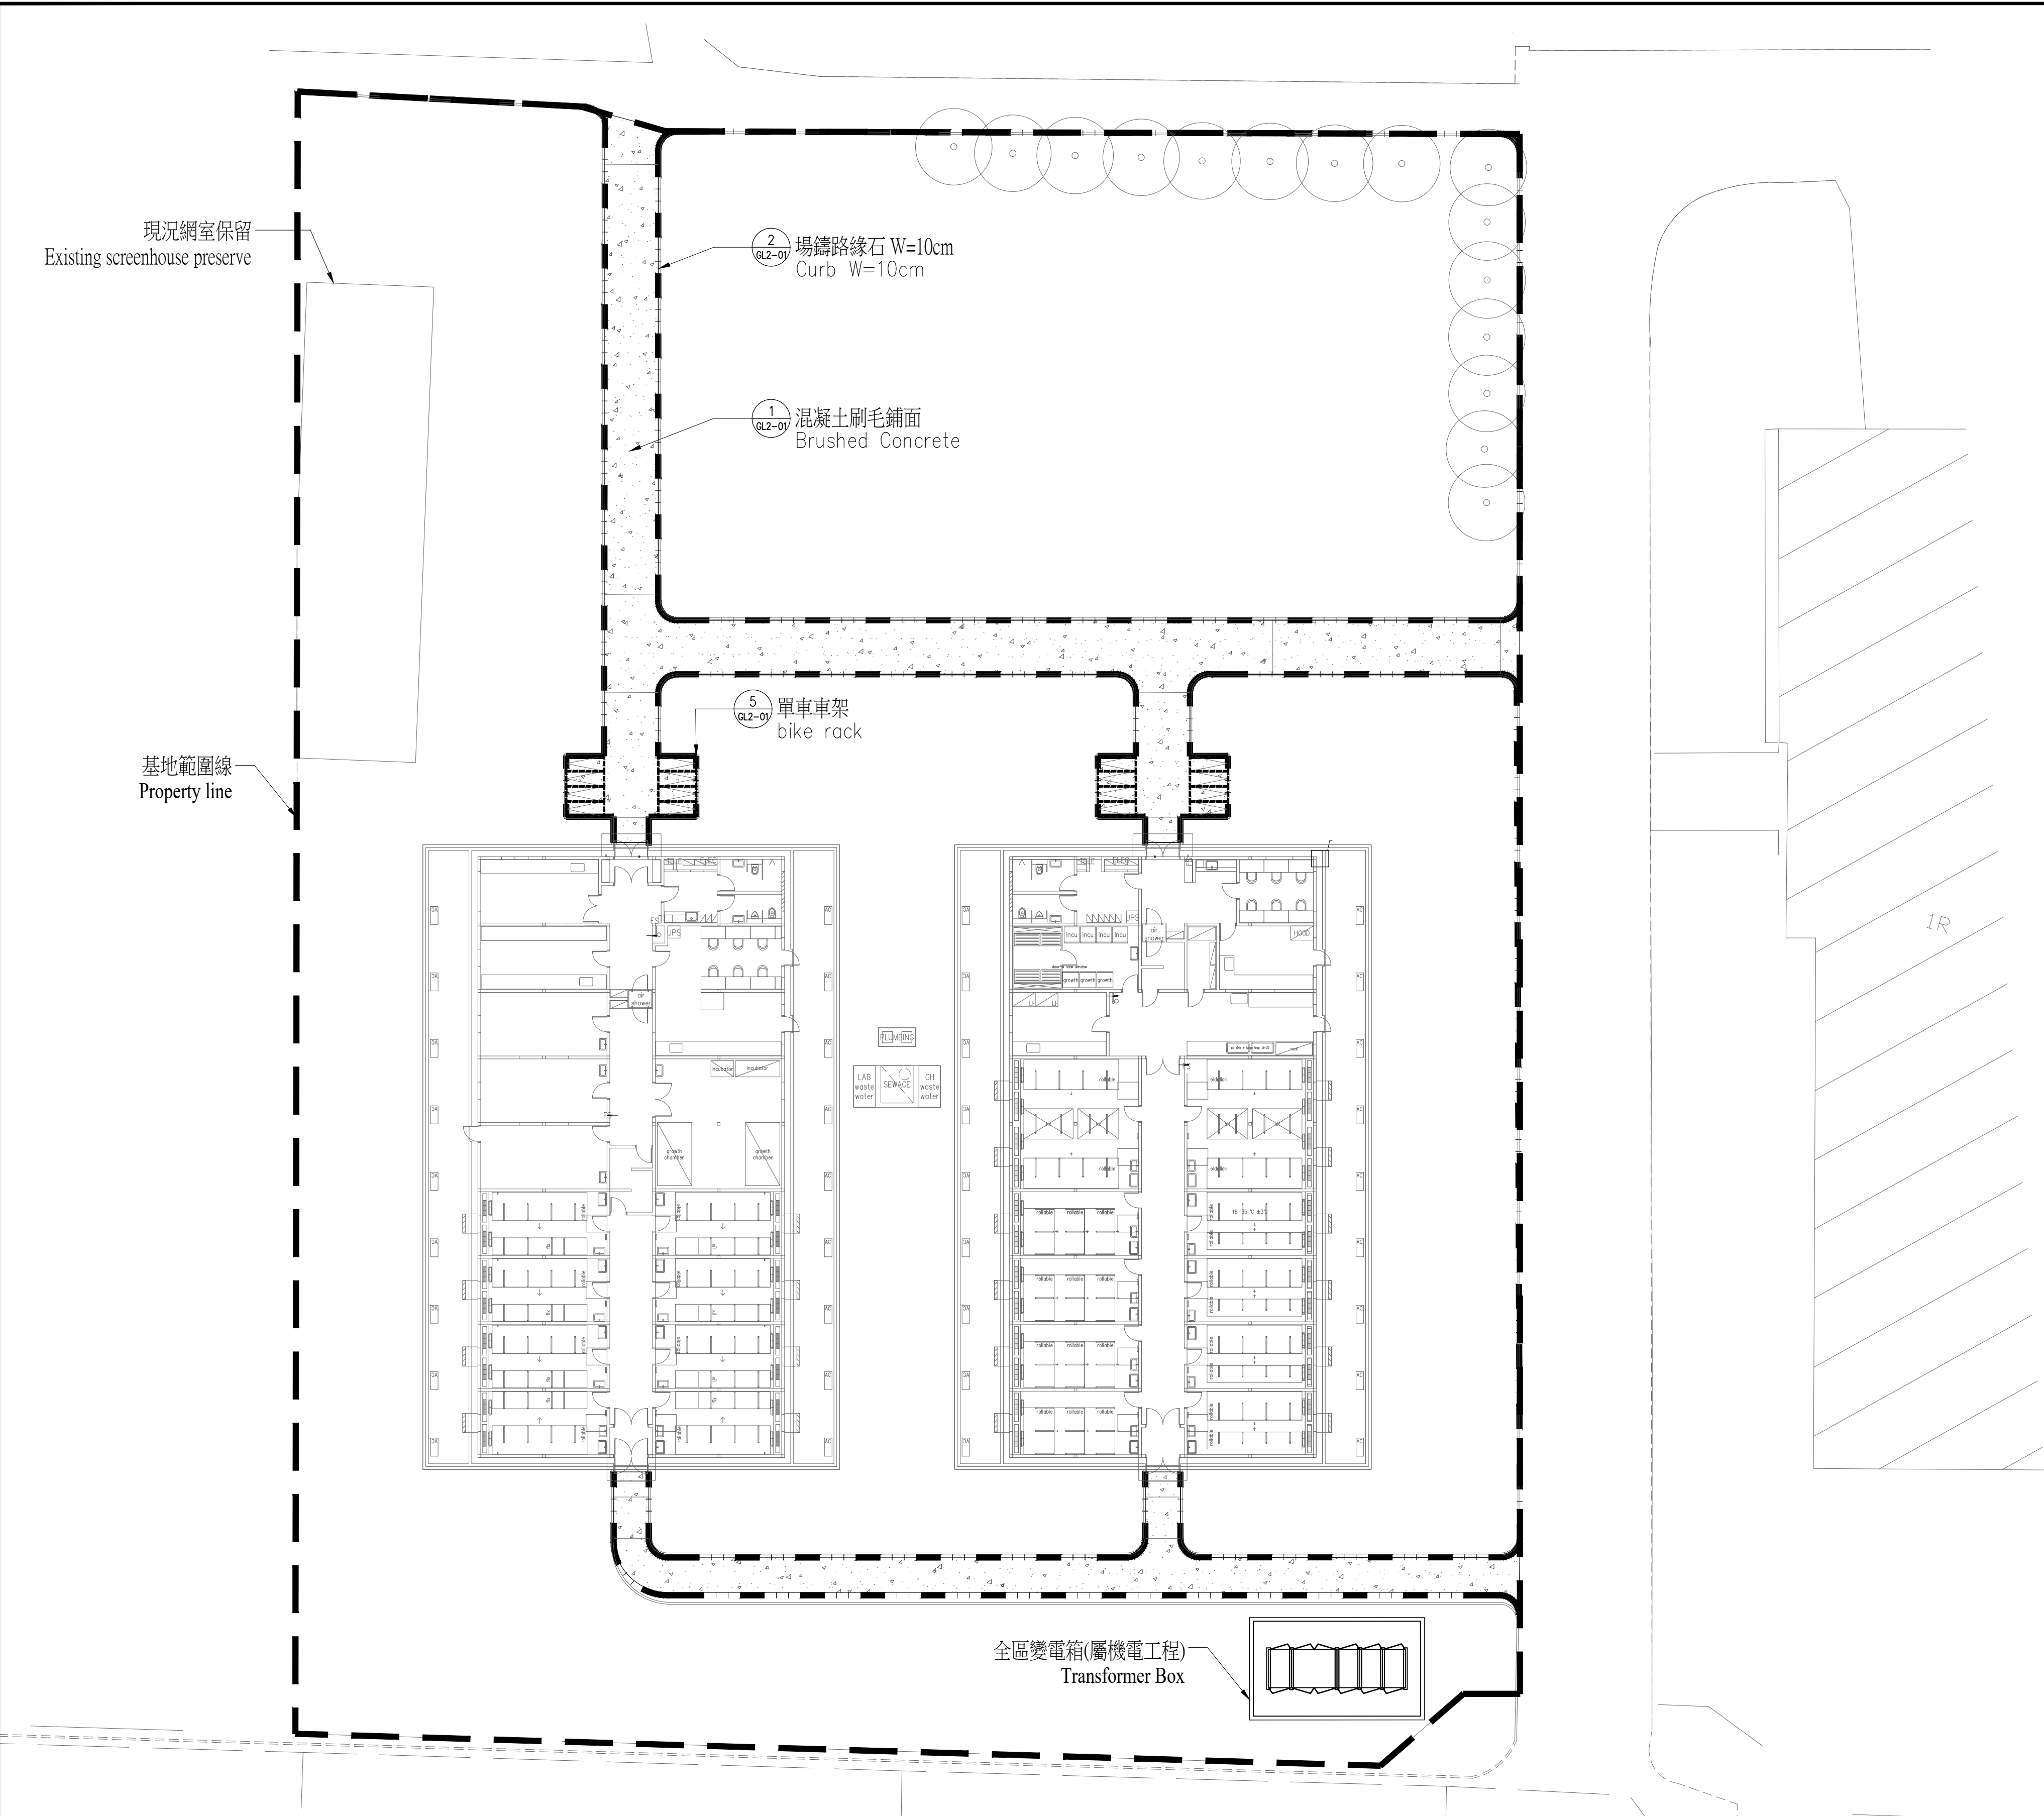

■ 鋪面系統圖例 Paving System Legend


圖例 Legend	說 明 Legend Text	數量 Amount	詳圖 Detail Drawing
	混凝土刷毛鋪面 Brushed Concrete	392㎡	1/GL2-01
	場鑄路緣石 W=10cm Curb W=10cm	435.4m	2/GL2-01
	單車車架 bike rack	16 座	5/GL2-01

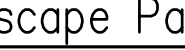1 景觀鋪面系統圖 Landscape Pavement Plan		A1-S:1/200 A3-S:1/400											
 EDS International 境向聯合建築師事務所 台北市中山北路三段47號7樓 TEL: 02-27035258 FAX: 02-25952658	修正版次 / 日期 REVISION/DATE	工程顧問 CONSULTANT	繪圖 / 校對 DRAW/CHECK	日期 DATE	比例 SCALE	工程名稱 / 案號 PROJECT TITLE/NO.	圖名 DRAWING TITLE	圖號 DWG. NO.	張號 SHEET NO.	簽章 SEAL & SIGNATURE	審核 APPROVED		
		結構工程 STRUCTURE Federal Engineering Consultants Inc. (FEC)	水電工程 M/E/P Elite Consultant Engineers & Associates	繪圖 DRAW Lu Yu-Pu, Jong Yu-Shyuan, Chiang Pei-Hsien, Huang Shu-Chen	A1:1/200	PH 35 and PH40 Greenhouse Construction SC-340-06 under WorldVeg Research Infrastructure Modernization (RIM) Project	景觀鋪面系統圖 Landscape Pavement Plan	GL0-02	52	建築師: Tsai Yuan-Liang			
		空調工程 HVAC HSN LIANG SU Refrigeration and Air Conditioning Engineering Office	消防工程 FS Elite Consultant Engineers & Associates	初核 CHECK Chen Wei-ming	A3:1/400	亞蔬—世界蔬菜中心總部改建計劃 第35號及第40號溫室興建工程SC-340-06							
				複核 RECHECK Tsai Yuan-Liang	單位 UNIT CM								

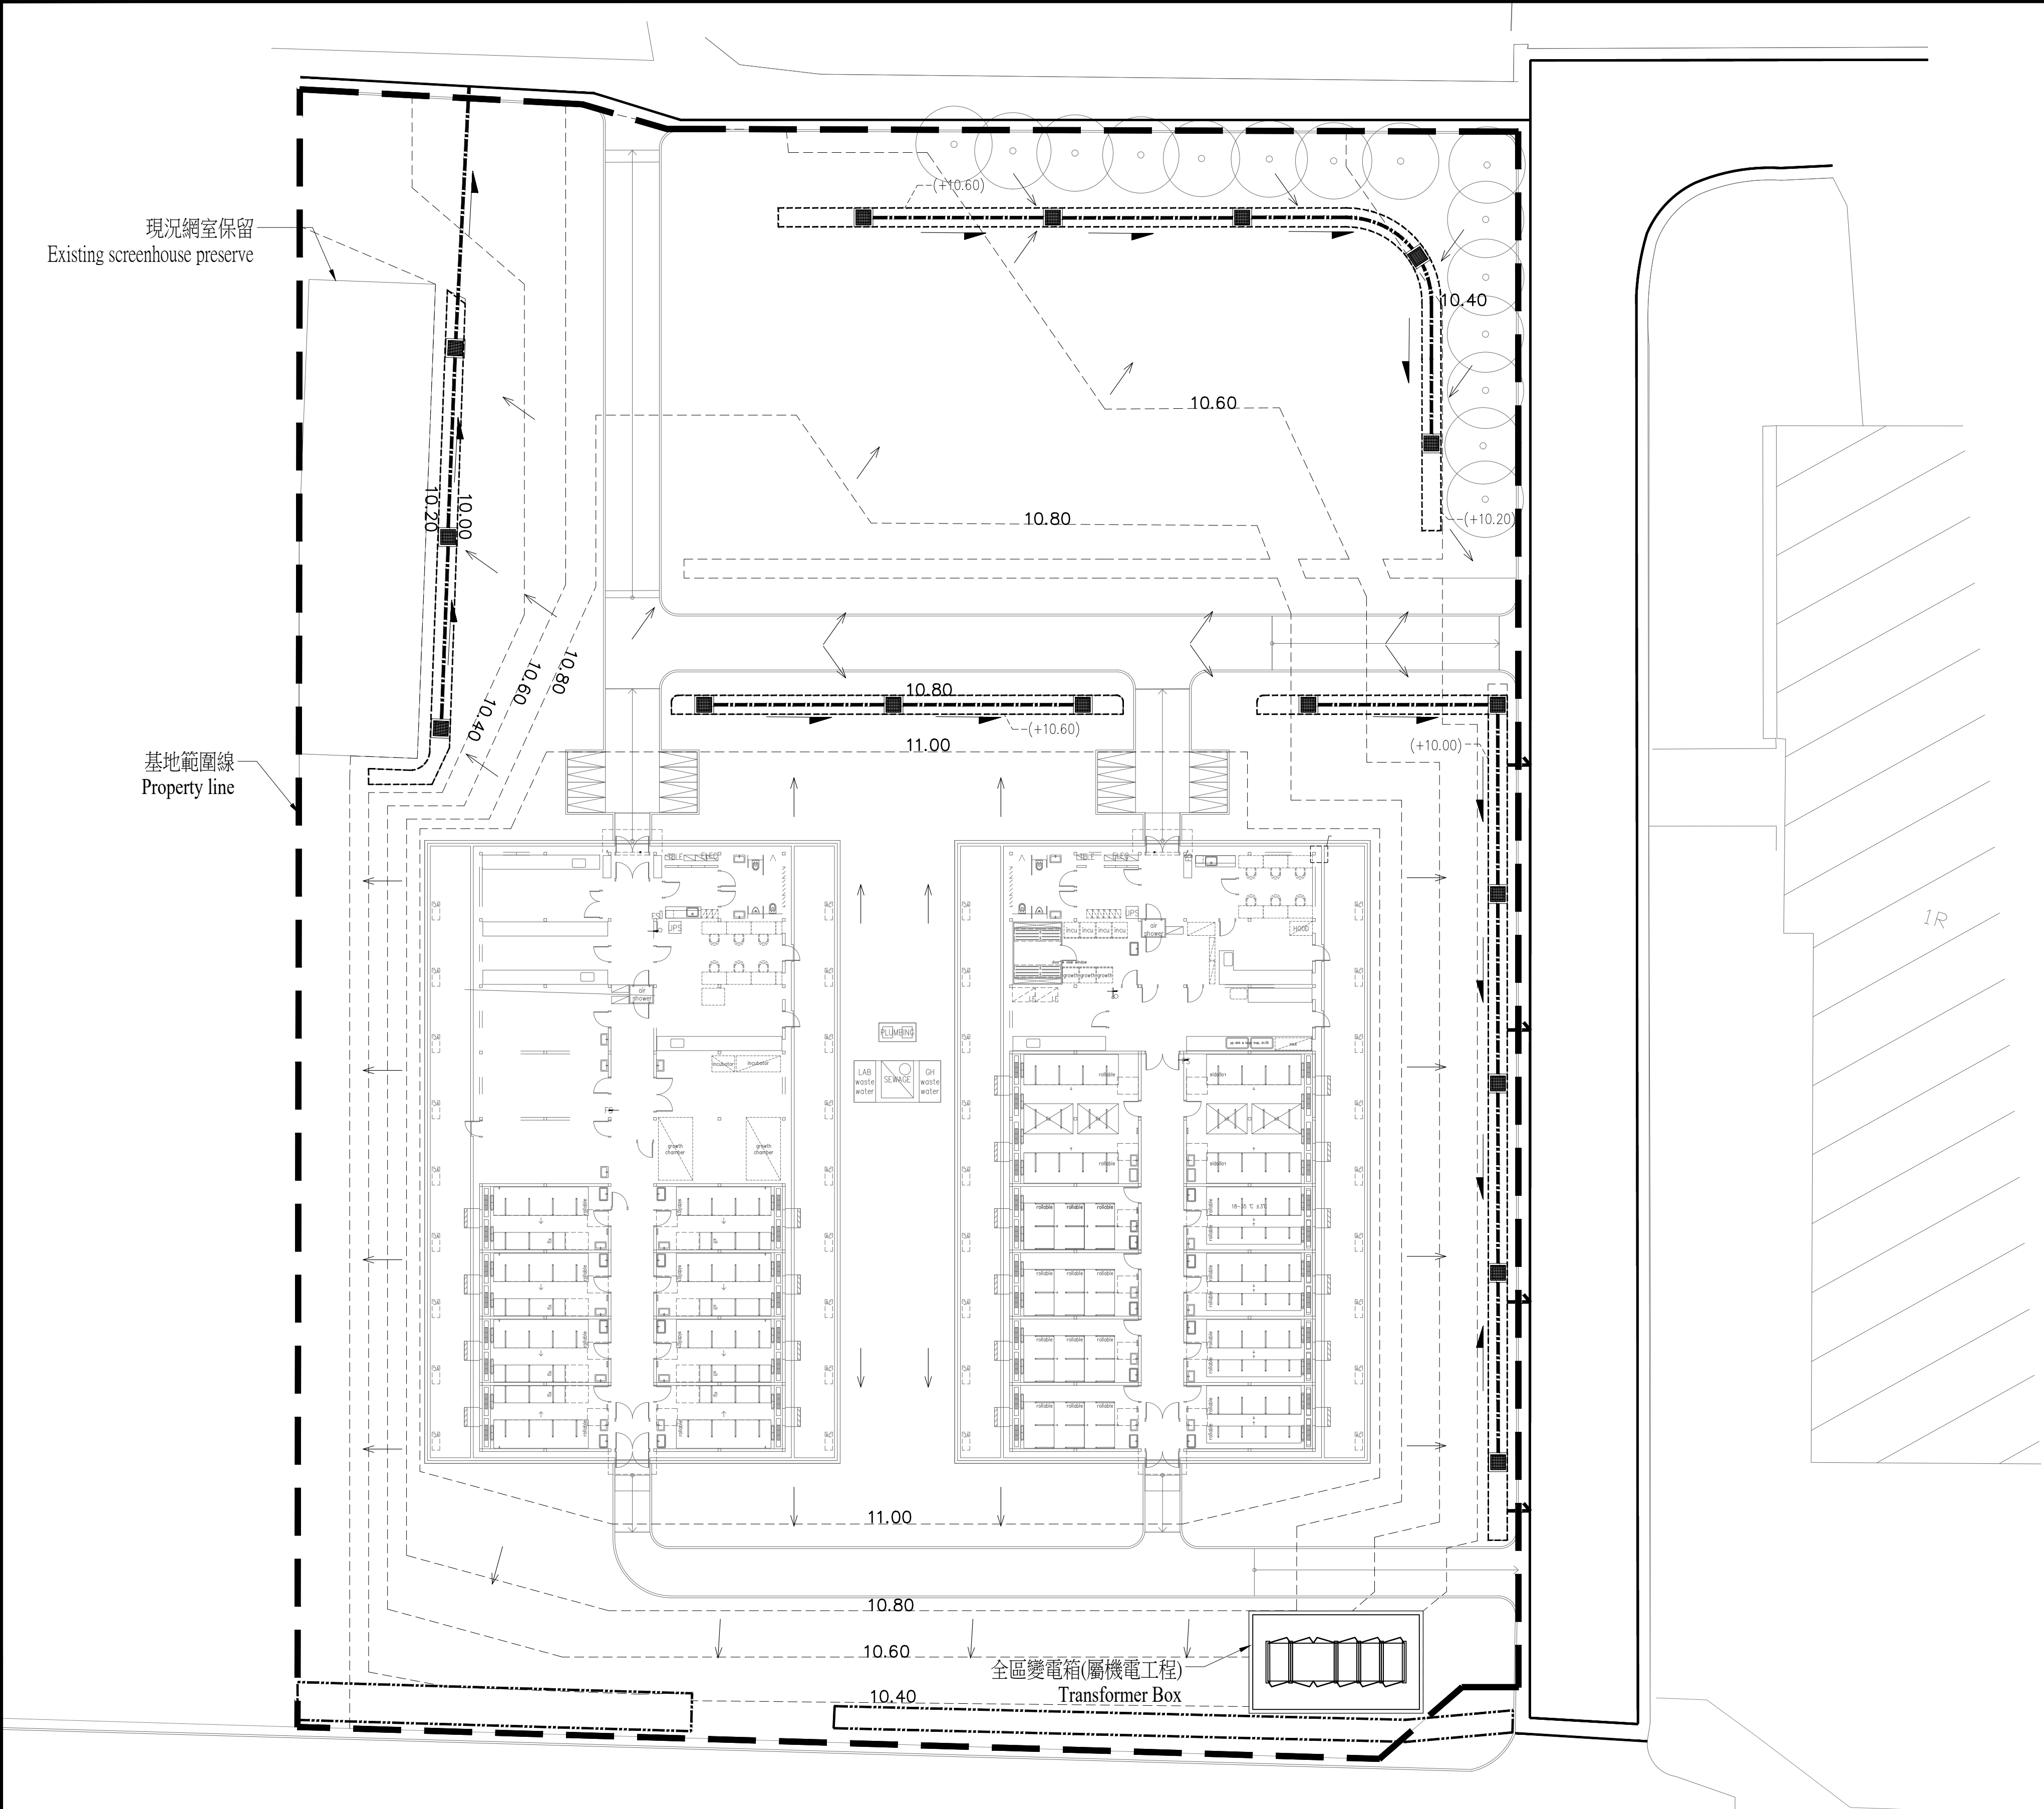

排水系統圖例 Drainage Legend			
圖例 Legend	說明 Legend Text	數量 Amount	詳圖 detail drawing
	徑寬30*30cm RC陰井 30*30cm Catch Basin	15個	4/GL2-01
	6吋 PVC管 6 inch PVC Pipe	142m	—
	既有排水溝 Exist Drain	—	—
	既有排水溝(暗溝) Exist Drain(Covered)	—	—
	草溝 (X為溝底高程) Bioswales (X=bottom level)	135.2m	3/GL2-01
	排水方向 Pipe Direction	—	—
	表面洩水方向 Ground Drain Derction	—	—

1 景觀排水系統圖 Landscape Drainage System Plan													
 EDS International 境向聯合建築師事務所 台北市中山北路三段47號7樓 TEL: 02-27035258 FAX: 02-25952658	修正版本 / 日期 REVISION/DATE	工程顧問 CONSULTANT	繪圖 / 校對 DRAW/CHECK	日期 DATE	比例 SCALE	工程名稱 / 案號 PROJECT TITLE/NO.	圖名 DRAWING TITLE	圖號 DWG. NO.	張號 SHEET NO.	簽章 SEAL & SIGNATURE	審核 APPROVED		
		結構工程 STRUCTURE	Federal Engineering Consultants Inc. (FEC)	水電工程 W/E/P	Elite Consultant Engineers & Associates	繪圖 DRAW	Lu Yu-Pu, Jong Yu-Shyuan, Chiang Pei-Hsien, Huang Shu-Chen	PH 35 and PH40 Greenhouse Construction SC-340-06 under WorldVeg Research Infrastructure Modernization (RIM) Project 亞蔬—世界蔬菜中心總部改建計劃 第35號及第40號溫室興建工程SC-340-06	景觀排水系統圖 Landscape Drainage System Plan	GL0-03	54	建築師：Tsai Yuan-Liang	
		空調工程 HVAC	HSIN LIANG SU Refrigeration and Air Conditioning Engineering Office	消防工程 FS	Elite Consultant Engineers & Associates	初核 CHECK	Chen Wei-ming						
						複核 RECHECK	Tsai Yuan-Liang						單位 UNIT
							CM						

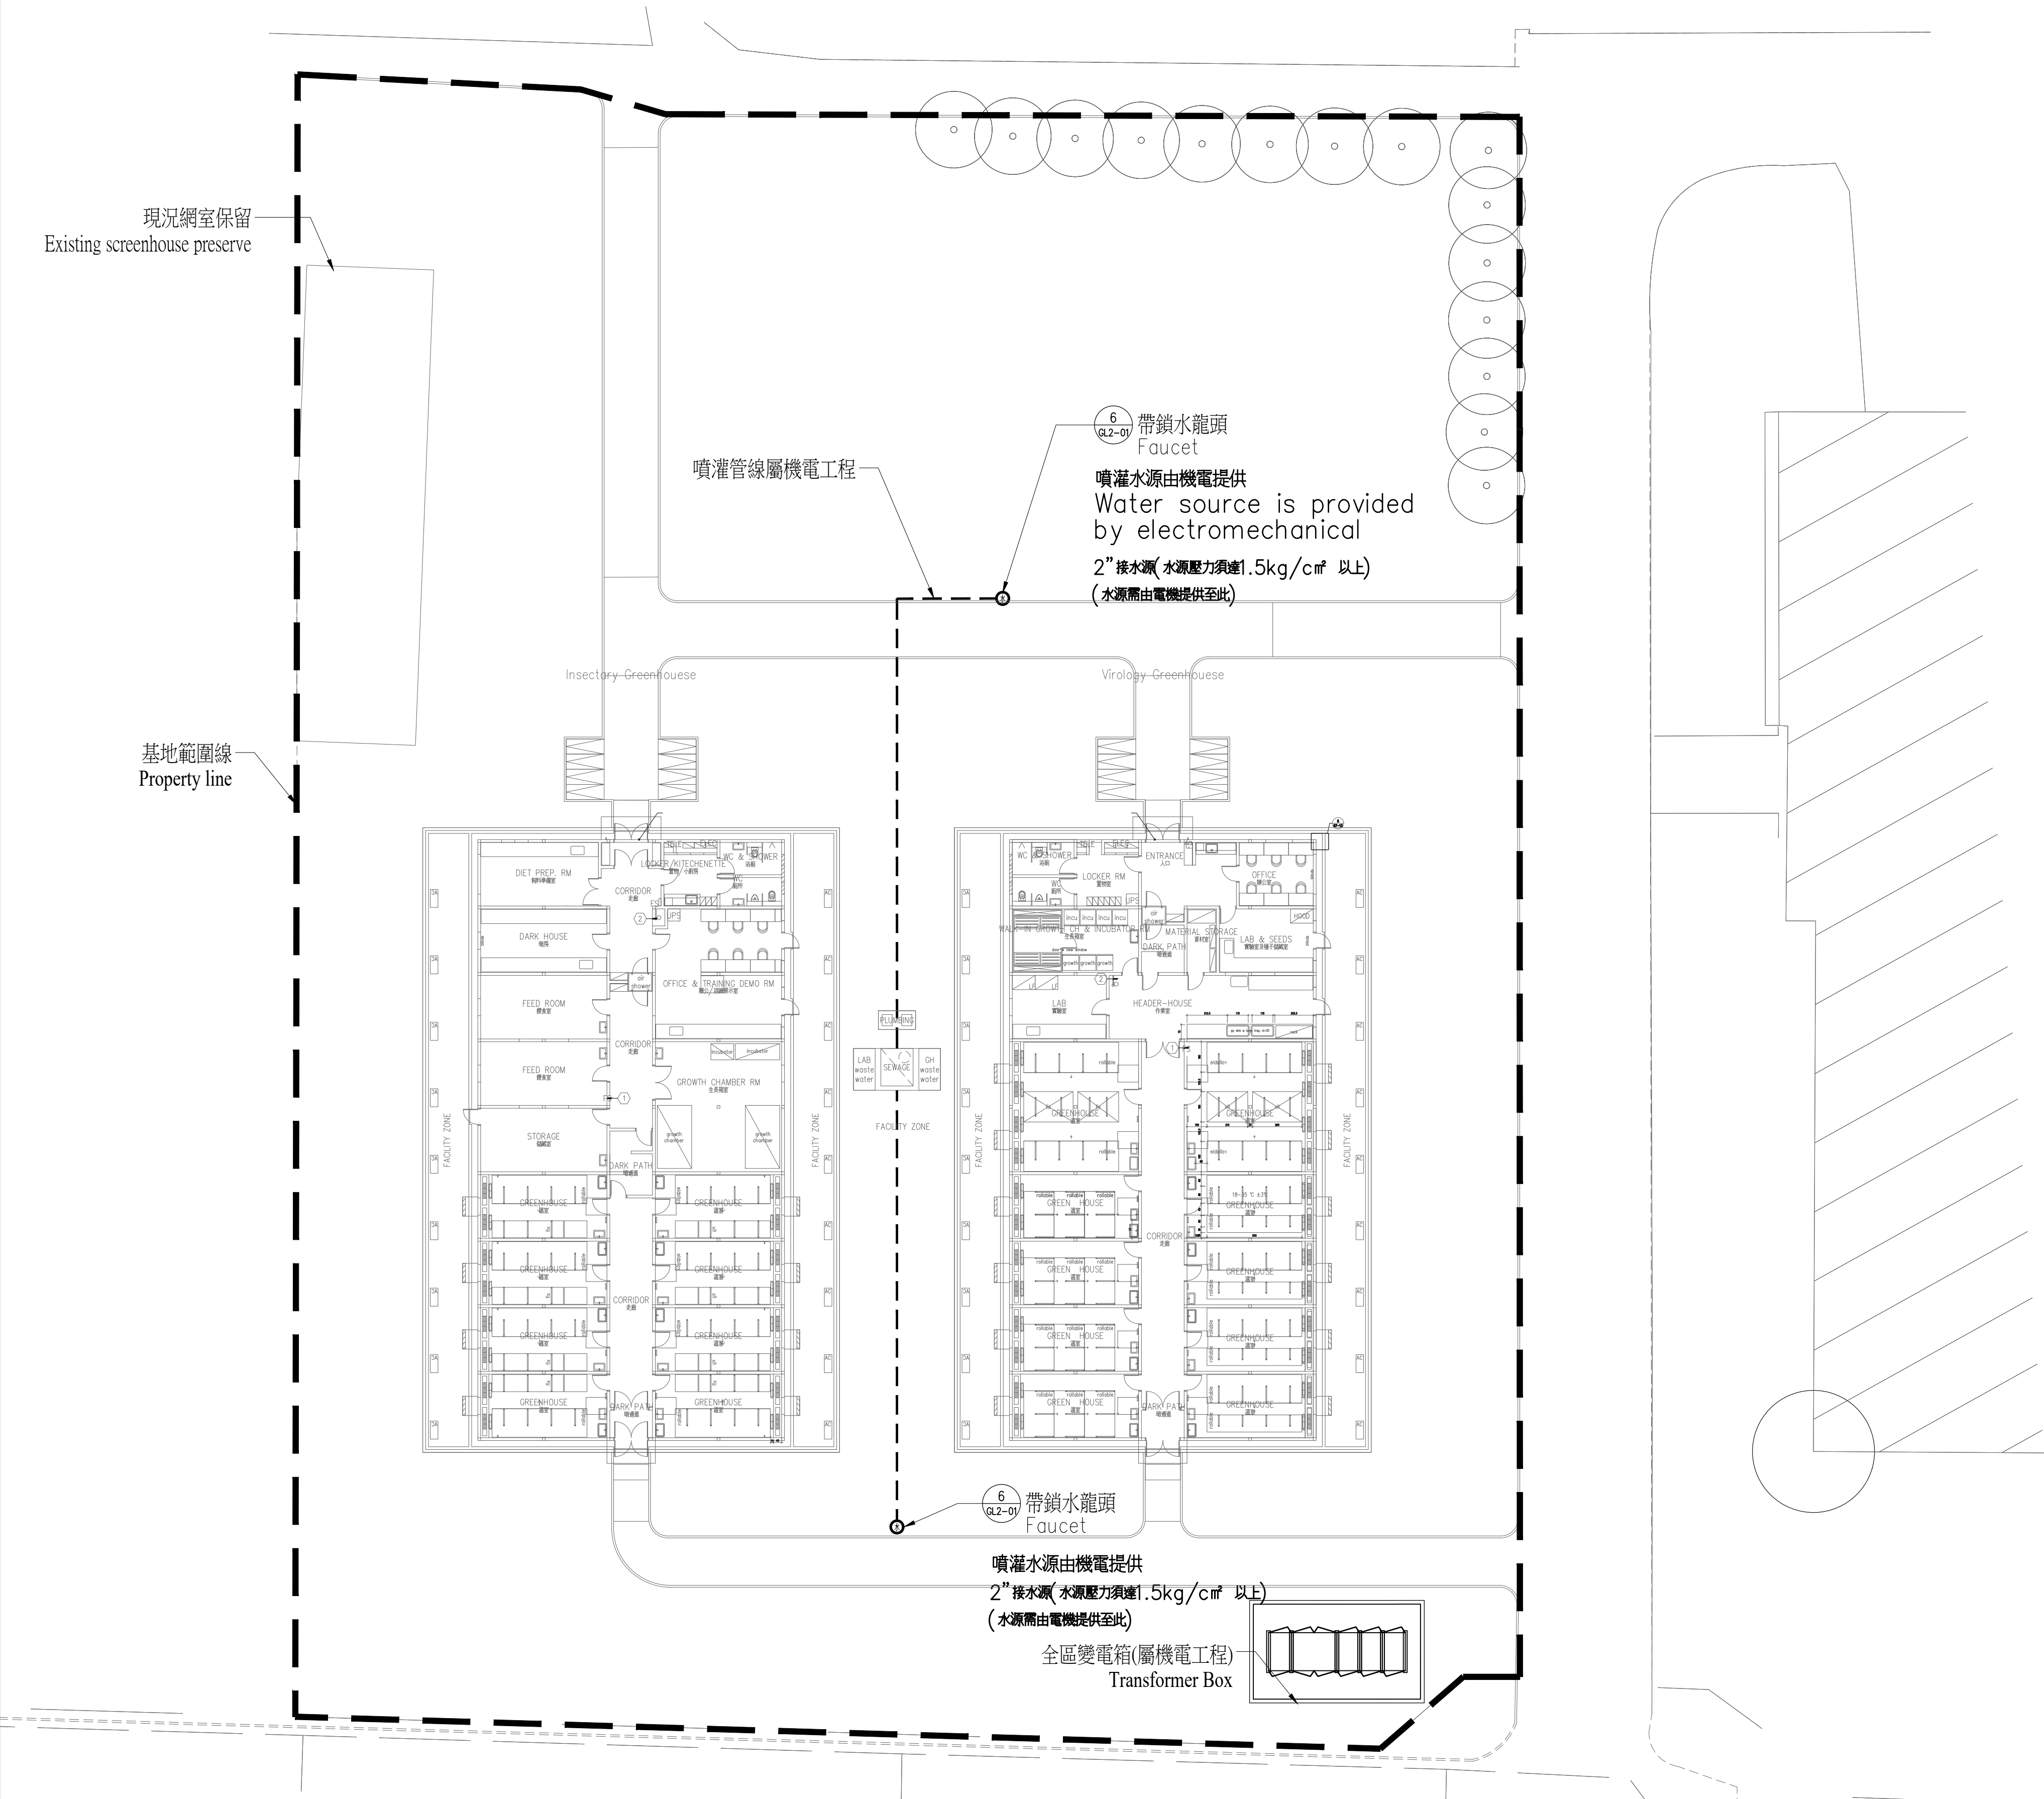

■ 噴灌系統圖例 Irrigation System Legend

圖例 Legend	說明 Legend Text	數量 Amount	規格 Specification	詳圖 detail drawing
	帶鎖水龍頭 Faucet	2	—	6/GL2-01
	噴灌管線 Irrigation Pipe	—	—	—

- 圖說與標單所標示之器材參考規範，規格均為適用本工程之標準，承包商應於施工前應將型錄與規範比較表等送審資料裝訂成冊送交監造單位審核，經核准確認後方可安裝。
- 主要噴灌器材應採用同一品牌，並檢附原廠授權之代理或經銷證明文件以確保系統運作及日後維護零件取得無虞。

註：所有閥類應以閥箱保護埋設於土內，設備及管線路徑配合現場狀況調整

◎終地龍頭每個水量約30~40公升/分鐘
每次噴灑約4~5個
約4~5個終地龍頭配置1組水管
本案件共配置1只終地龍頭及1組水管

◎本工程每個給水閥40公升*每日噴灑2次*1只終地龍頭*每次噴灑3分鐘
每天需用水量約0.3噸(不含預留天數水量)
噴灑時間及噴灑次數由業主設定及依季節變化做變動

1


景觀澆灌系統圖
Landscape Irrigation System Plan

A1-S-1/200
A3-S-1/400


境向

EDS International
境向聯合建築師事務所
台北市中山北路三段47號7樓
TEL: 02-27035258 FAX: 02-25952658


修正版次/日期 REVISION/DATE	工程顧問 CONSULTANT	繪圖/校對 DRAW/CHECK	日期 DATE	比例 SCALE	工程名稱/案號 PROJECT TITLE/NO.	圖名 DRAWING TITLE	圖號 DWG. NO.	張號 SHEET NO.	簽章 SEAL & SIGNATURE	審核 APPROVED
	結構工程 STRUCTURE Federal Engineering Consultants Inc. (FEC)	水電工程 M/E/P Elite Consultant Engineers & Associates	繪圖 DRAW Lu Yu-Pu, Jang Yu-Shyan, Chiang Pei-Hsien, Huang Shu-Chen	A1:1/200	PH 35 and PH40 Greenhouse Construction SC-340-06 under WorldVeg Research Infrastructure Modernization (RIM) Project 亞蔬—世界蔬菜中心總部改建計劃 第35號及第40號溫室興建工程SC-340-06	景觀澆灌系統圖 Landscape Irrigation System Plan	GL0-06	56	建築師: Tsai Yuan-Liang	
	空調工程 HVAC HSN LIANG SU Refrigeration and Air Conditioning Engineering Office	消防工程 FS Elite Consultant Engineers & Associates	初核 CHECK Chen Wei-ming	單位 UNIT						
			複核 RECHECK Tsai Yuan-Liang	CM						

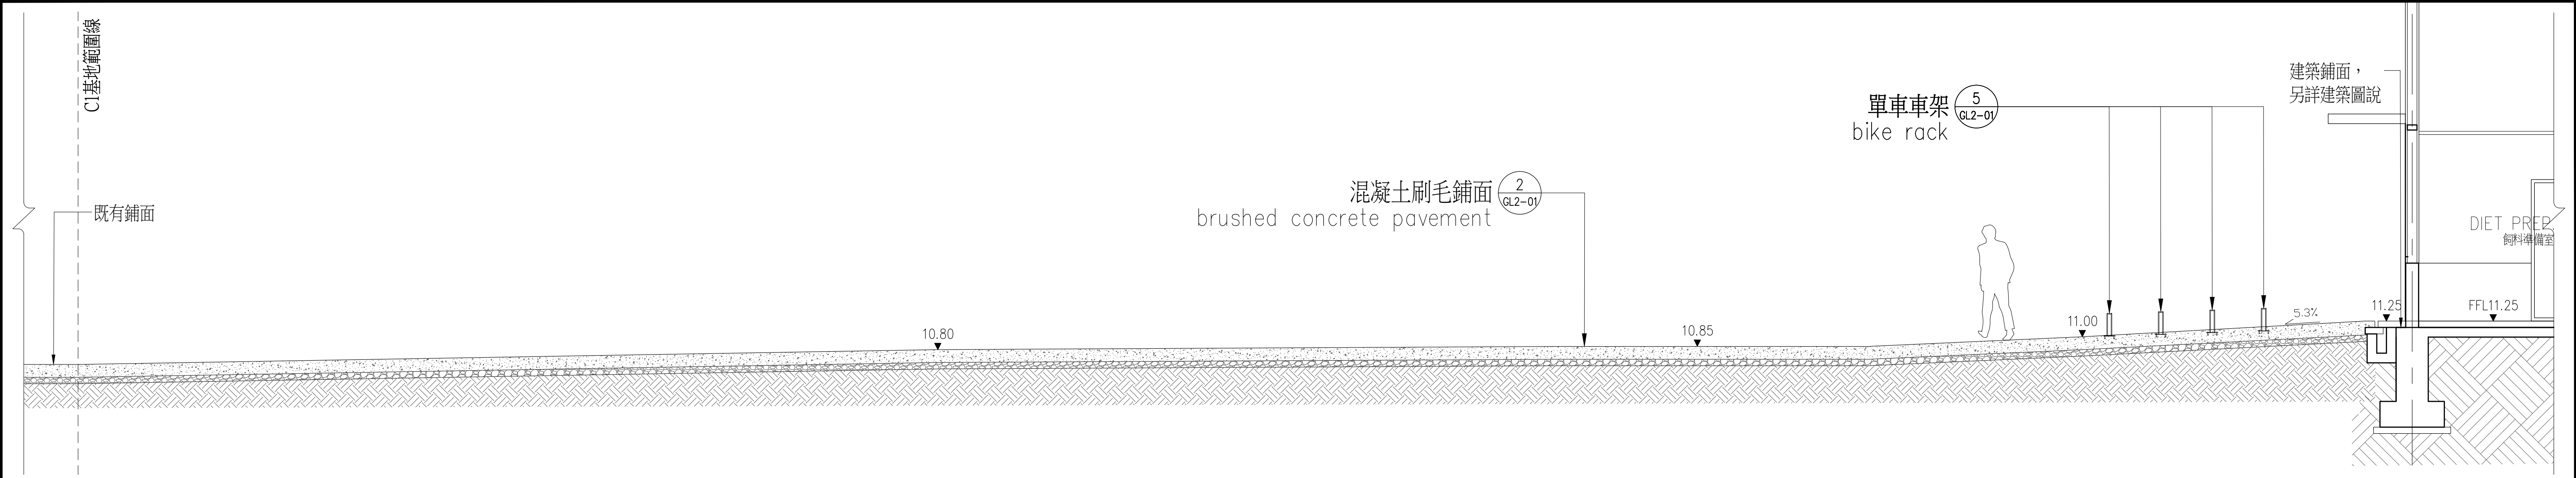

1 剖面圖(一)
section 1

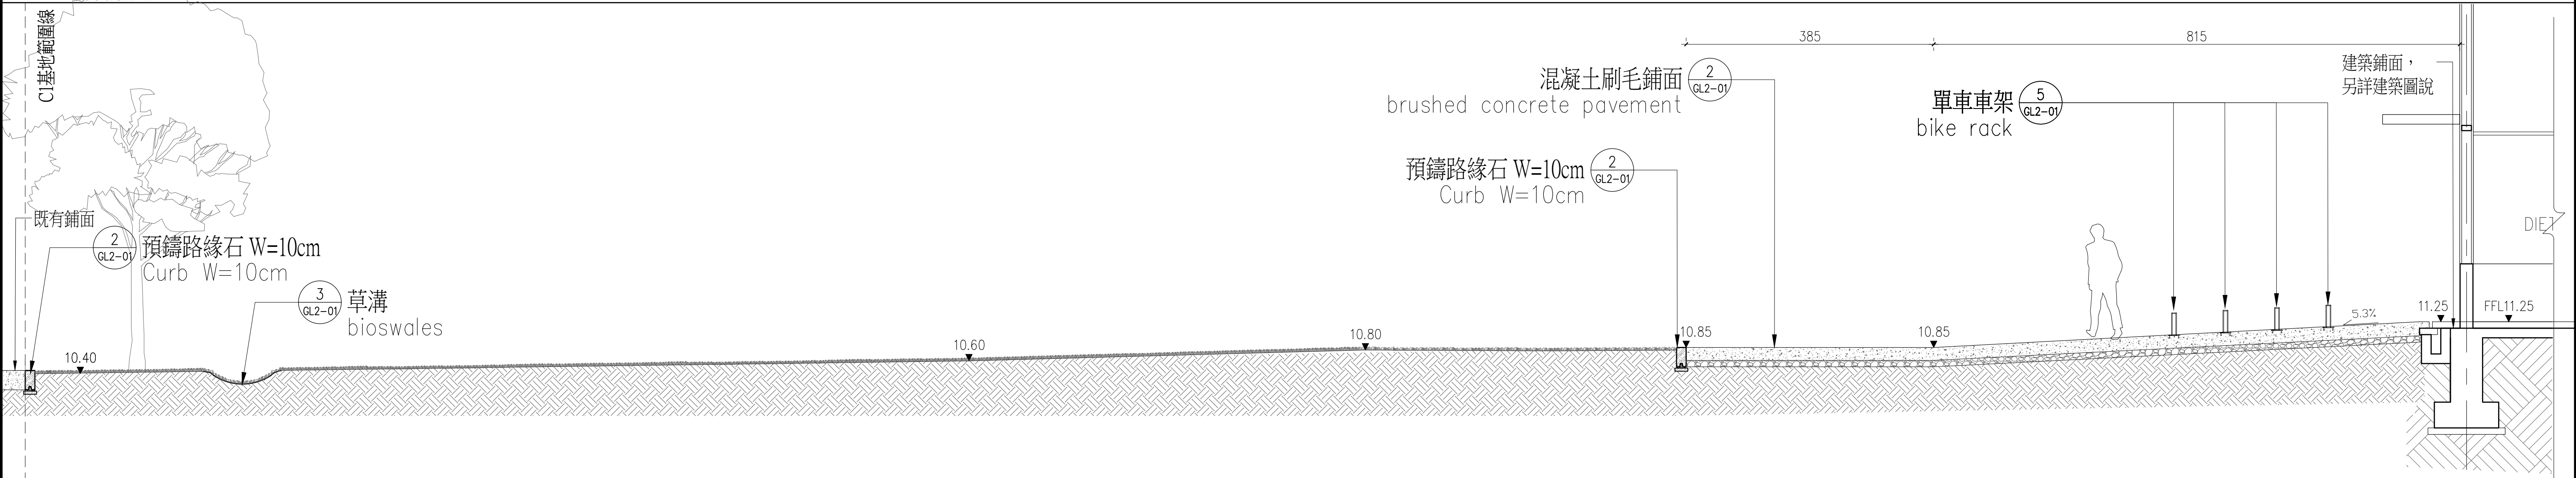


2 剖面圖(二)
section 2

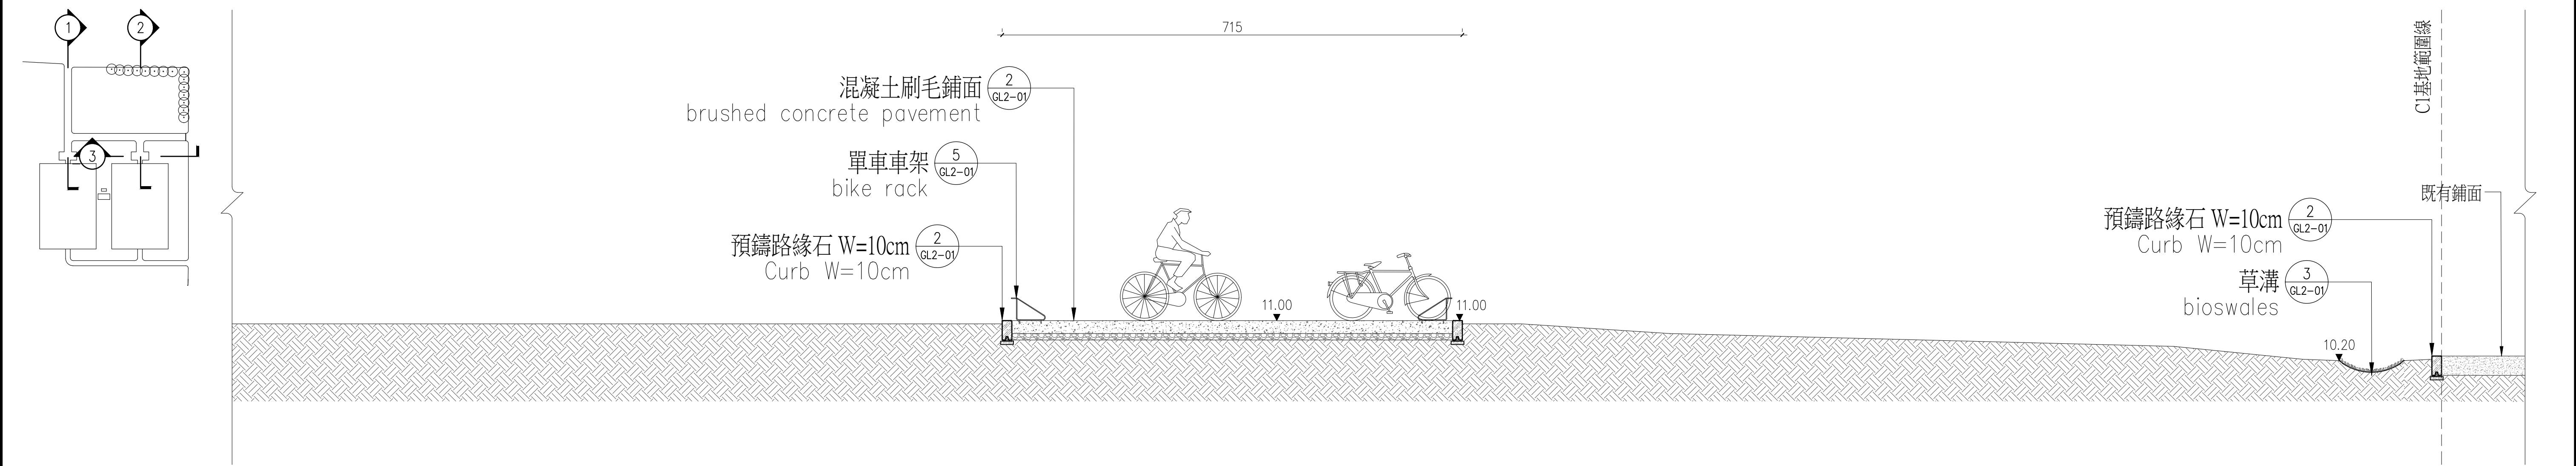


3 剖面圖(三)
section 3


 EDS International 境向聯合建築師事務所 台北市中山北路三段47號7樓 TEL: 02-27035258 FAX: 02-25952658	修正版次/日期 REVISION/DATE	工程顧問 CONSULTANT 結構工程 STRUCTURE Federal Engineering Consultants Inc. (FEC) 空調工程 HVAC HSIN LIANG SU Refrigeration and Air Conditioning Engineering Office	繪圖/校對 DRAW/CHECK 繪圖 DRAW Lu Yu-Pu, Jang Yu-Shyuan, Chiang Pei-Hsien, Huang Shu-Chen 初核 CHECK Chen Wei-ming 複核 RECHECK Tsai Yuan-Liang	日期 DATE	比例 SCALE A1:1/50 A3:1/100	工程名稱/案號 PROJECT TITLE/NO. PH 35 and PH40 Greenhouse Construction SC-340-06 under WorldVeg Research Infrastructure Modernization (RIM) Project 亞蔬—世界蔬菜中心總部改建計劃 第35號及第40號溫室興建工程SC-340-06	圖名 DRAWING TITLE 景觀剖面圖 Landscape Sections	圖號 DWG. NO. GL1-01	張號 SHEET NO. 57	簽章 SEAL & SIGNATURE 建築師: Tsai Yuan-Liang	審核 APPROVED

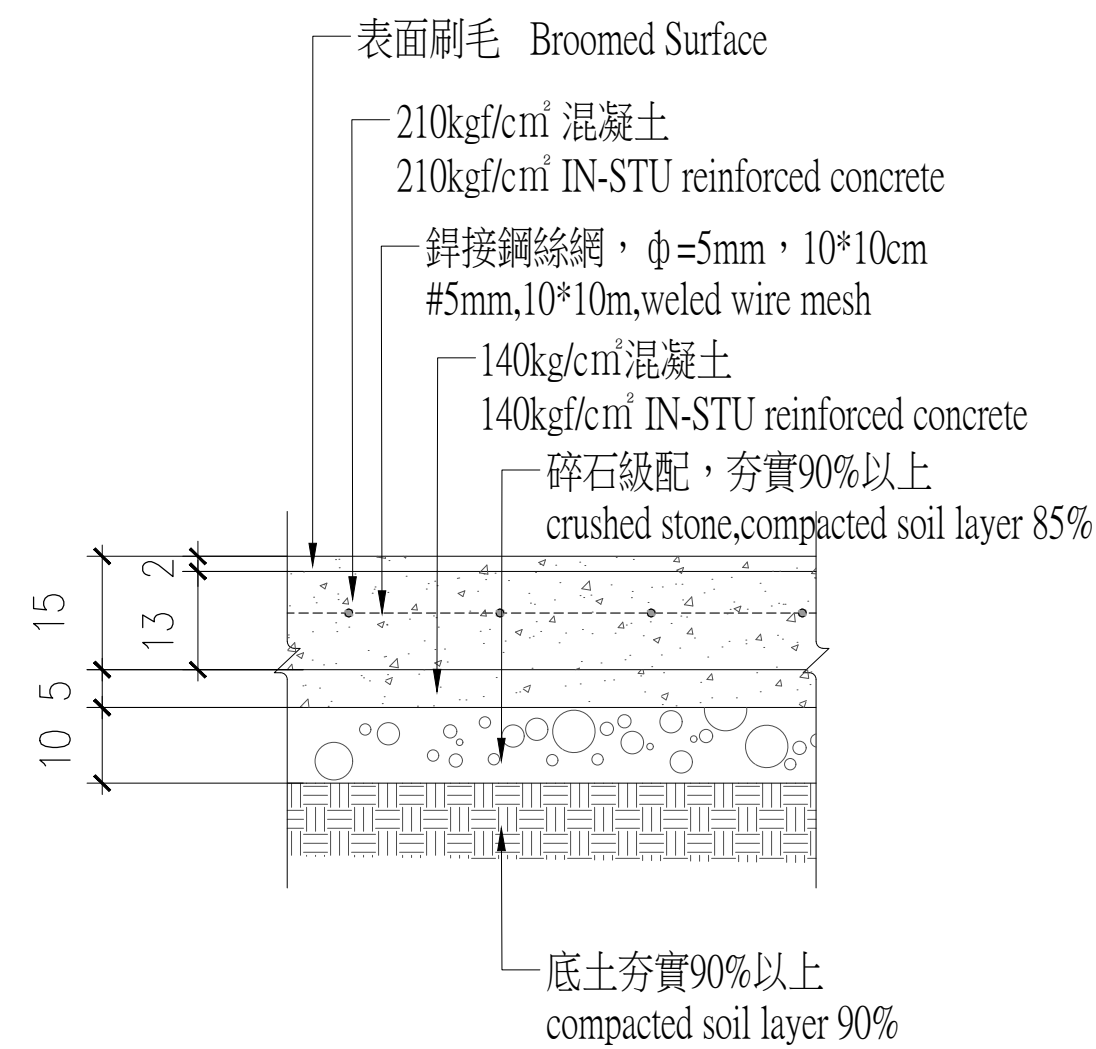

① 剖面圖 Section

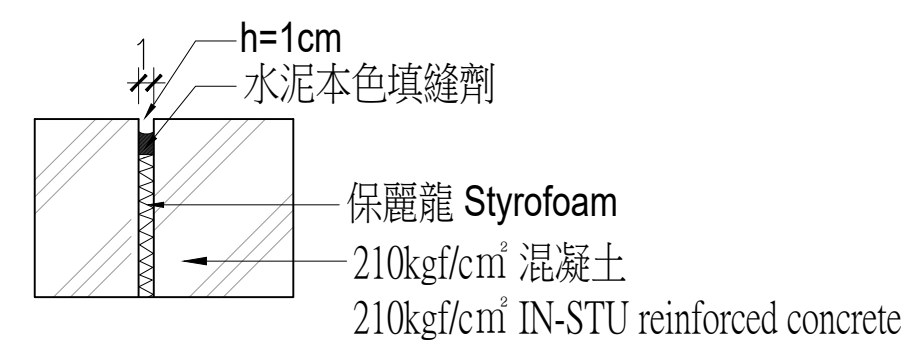


(一)工作縫施工細部詳圖 Construction joint

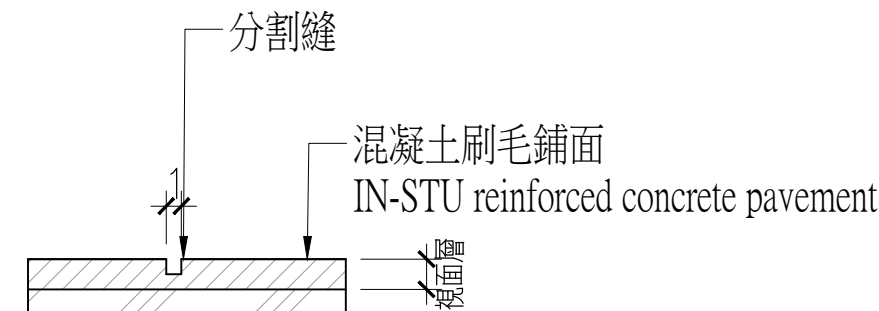


(二)分割縫施工細部詳圖


⑥ 伸縮縫詳圖 Joint expansion

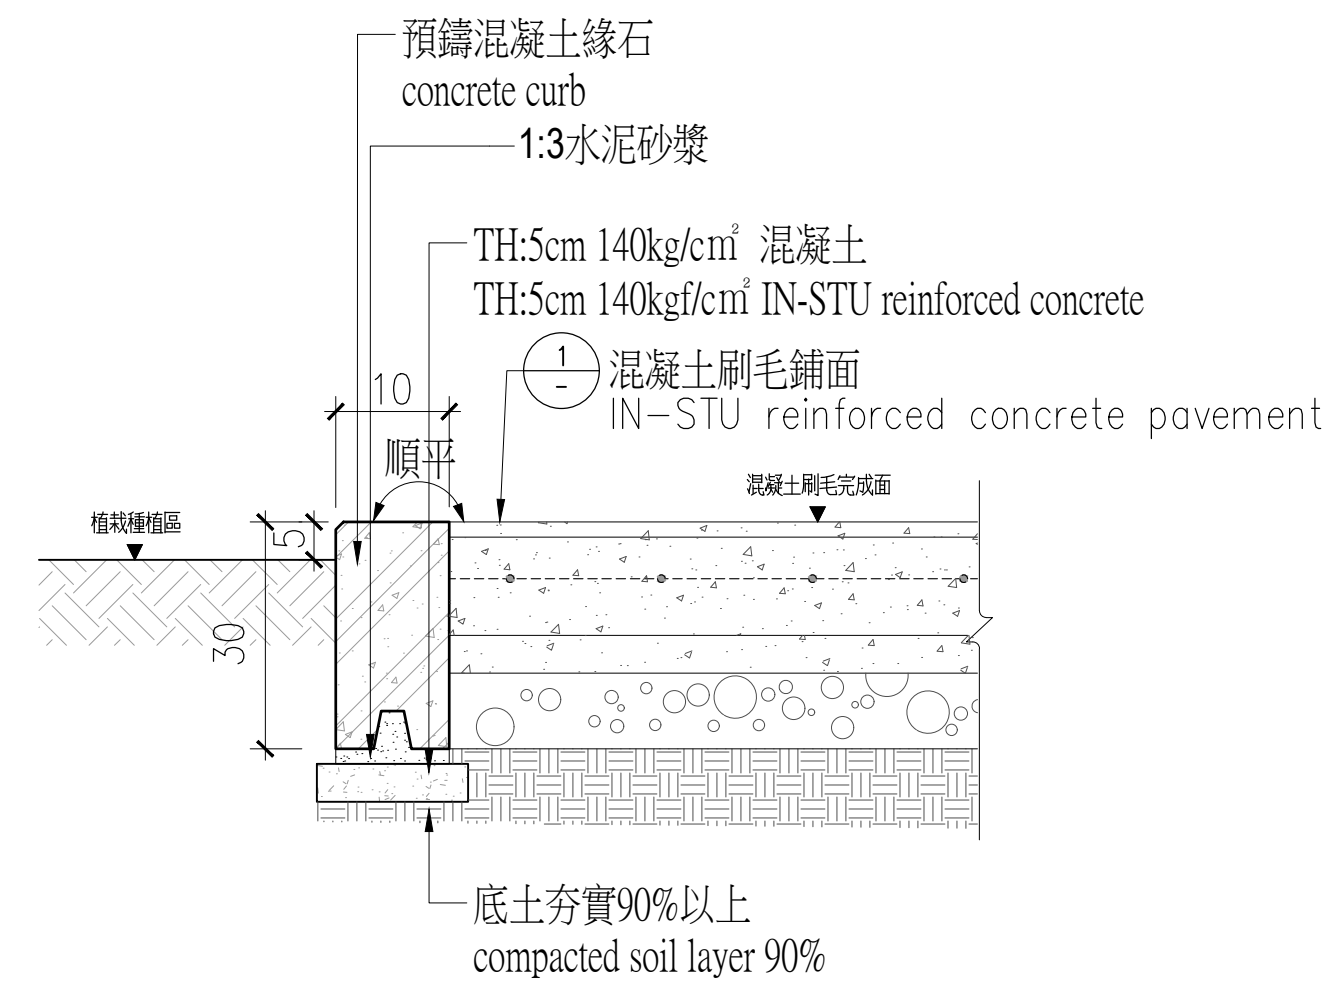


② 預鑄路緣石 W=10cm
W10 concrete curb

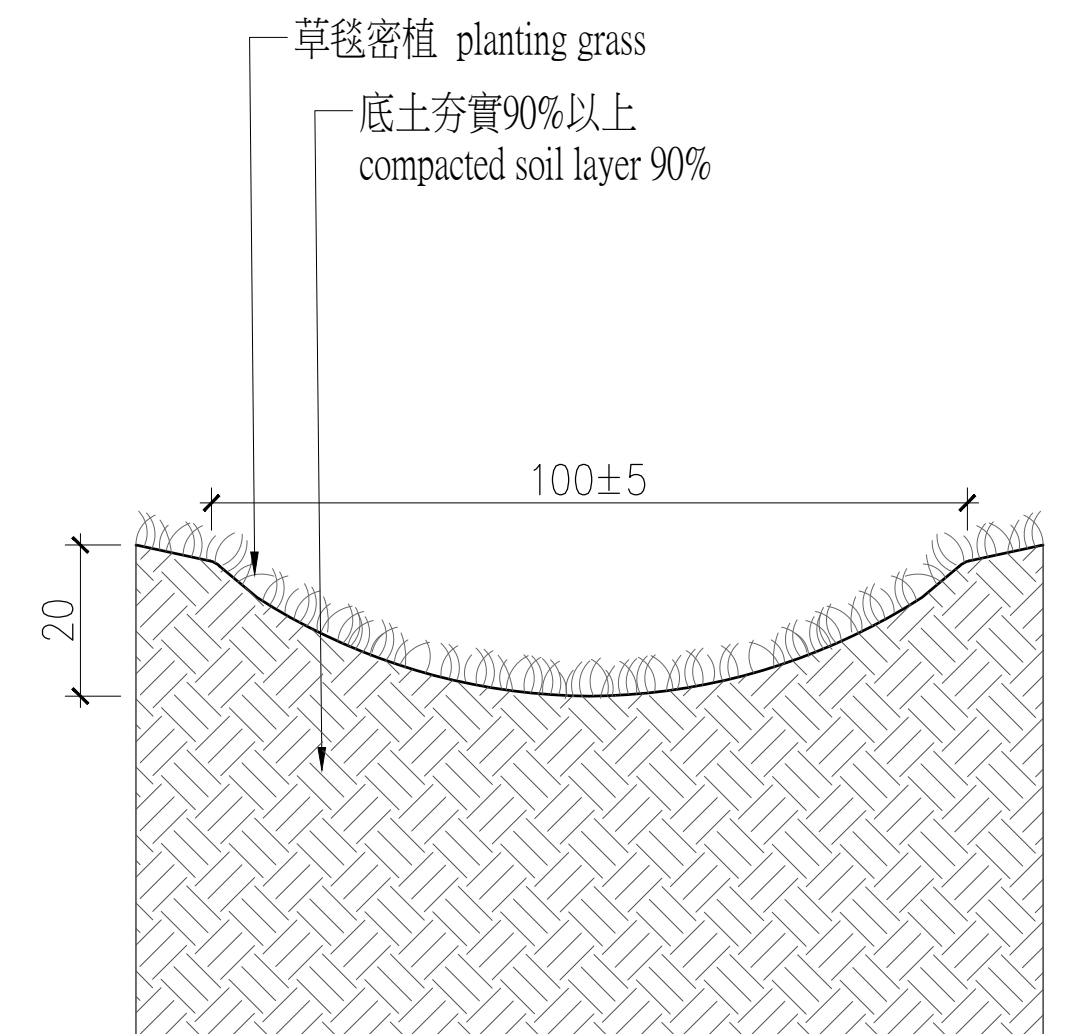


③ 草溝
bioswales

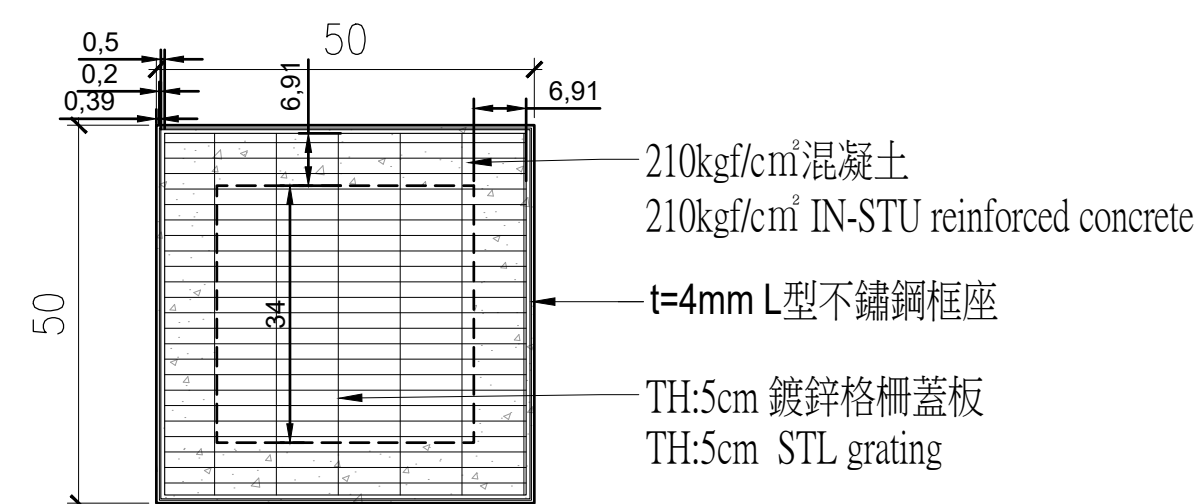


① 平面圖 Plan

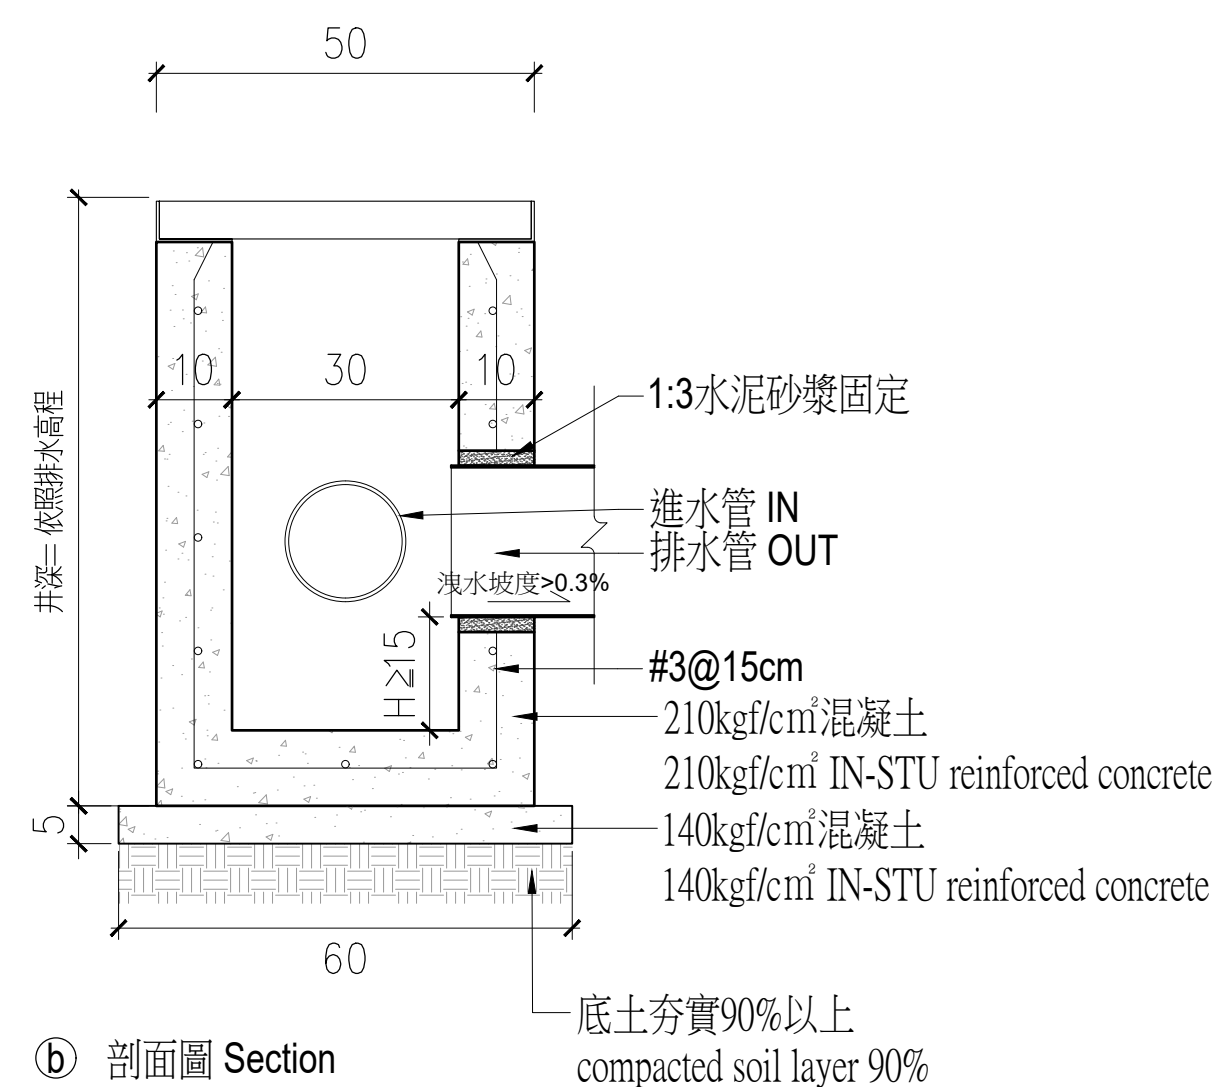


② 剖面圖 Section

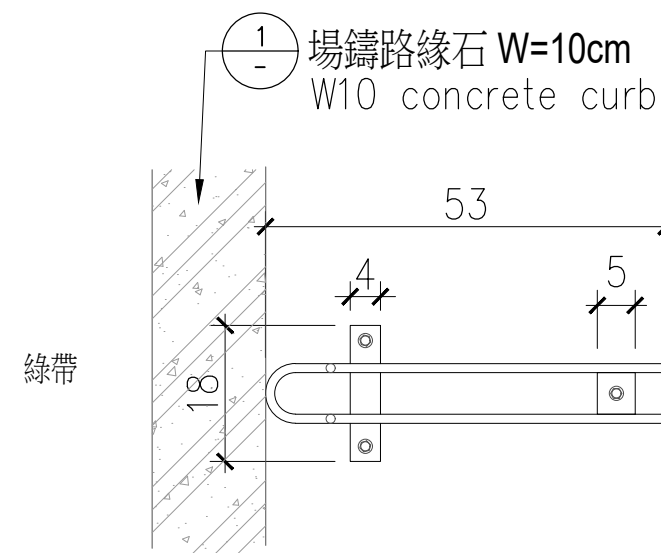

① 平面圖 Plan

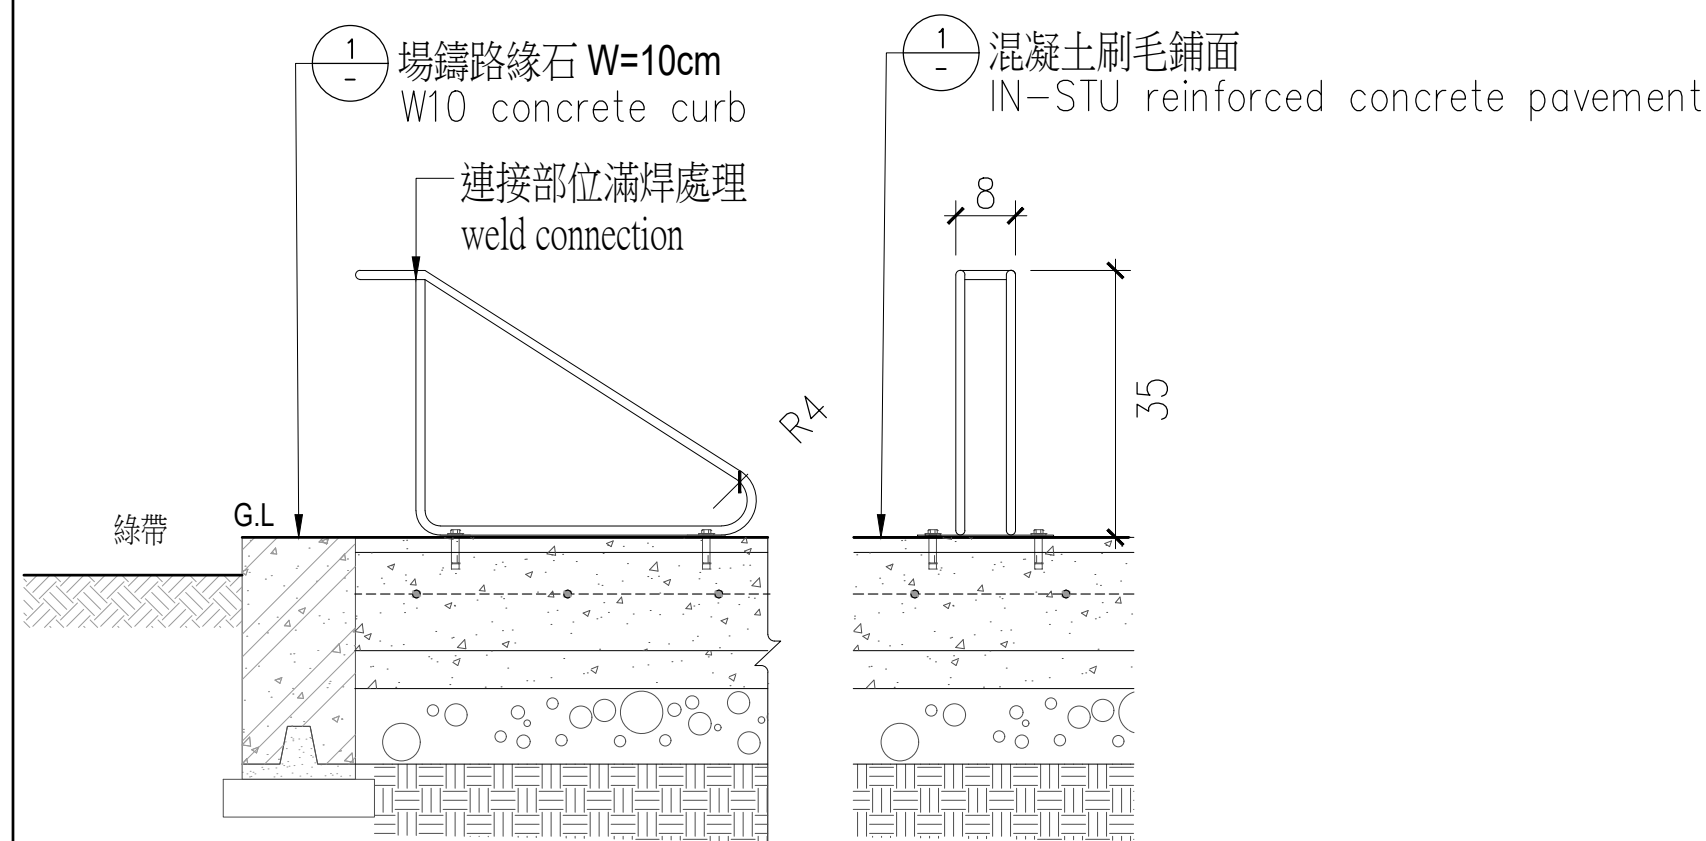


⑥ 剖面圖(一) Section 1

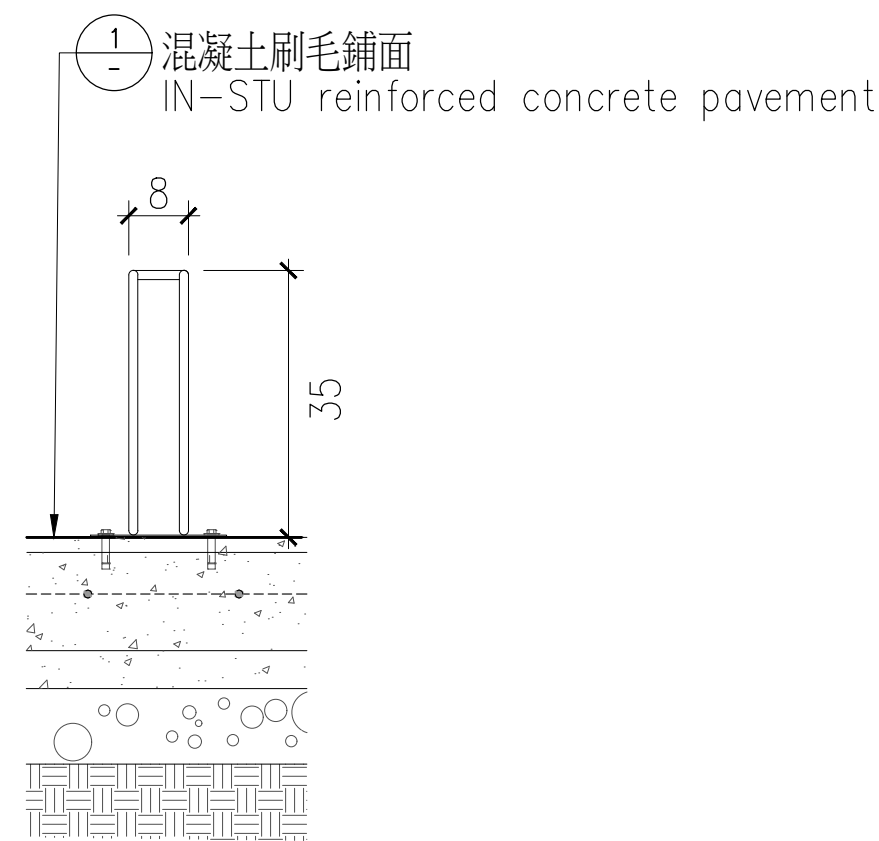

③ 剖面圖(二) Section2



6	水龍頭 Faucet	A1-S:NTS A3-S:NTS
---	---------------	----------------------

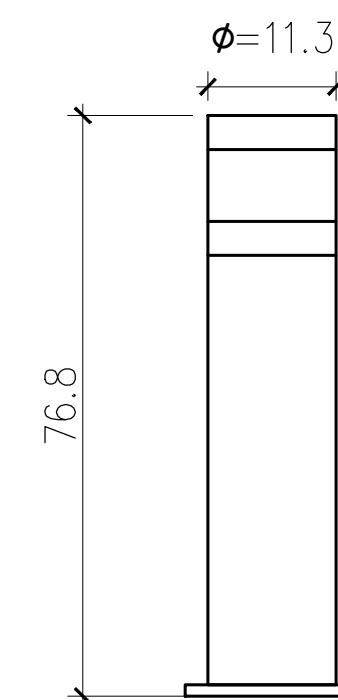

7 矮燈
bollard light

燈具規範：

- 1.燈具本體採壓鑄鋁成型，表面烤漆，色另定。
- 2.燈罩採用PC材質，內含防水矽膠墊圈。
- 3.光源：LED 7W 3000K，電壓採用AC 220V 60Hz。
- 4.燈具防護等級：IP-55。
- 5.固定方式：基礎螺絲。

備註：

- 1.本圖面尺寸僅供參考，其容許誤差範圍在5%以內，但在規格、功能、效率、標準及特性符合要求下，經甲方審查合格後，不在此限。
- 2.本圖面燈具之型式及規範係提供製造參考用，承包商可選擇同等規格或優於本燈具之產品，經設計監造單位認可核准後方可採用。
- 3.承包商需先提供燈具製造廠之營利事業及工廠登記證，燈具製造詳圖等送審文件供有關單位審核，待程序審核通過後，方得購置安裝。