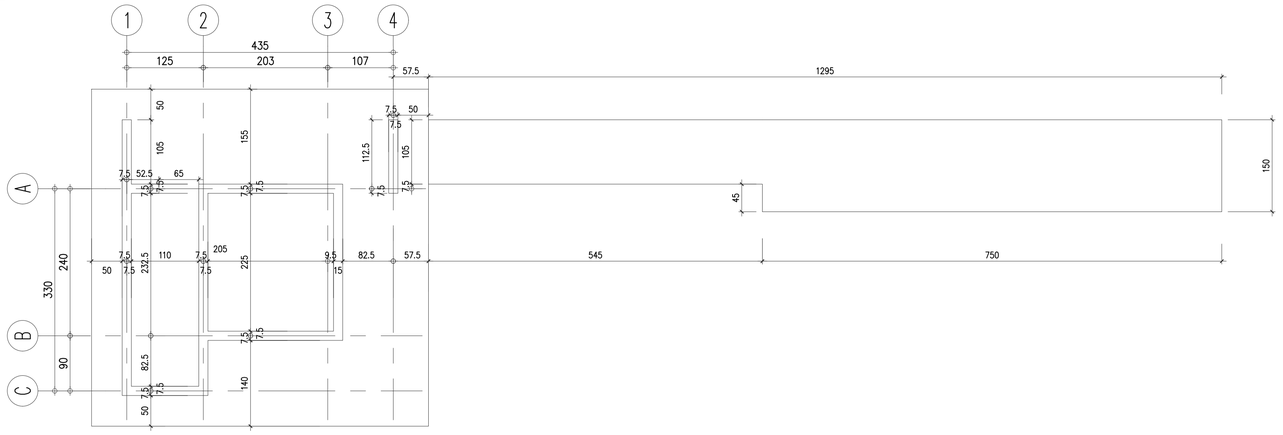

① 基礎平面圖 FOUNDATION PLAN

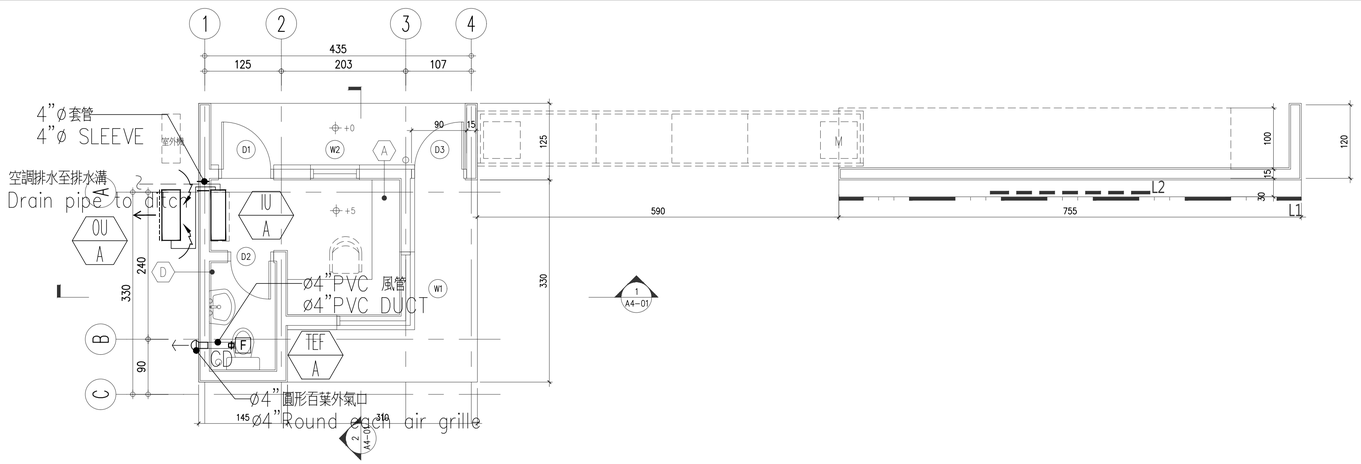

② 平面圖 PLAN

Unit: cm
S:1/100

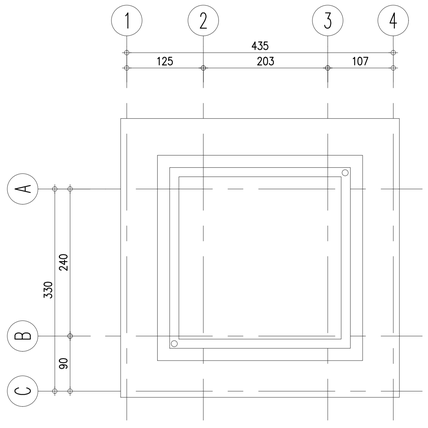

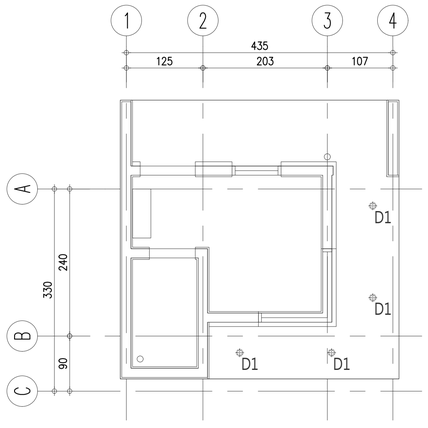

LEGEND 平面標註 :

- Ⓐ FIRE EXTINGUISHER 滅火器
- Ⓑ EMERGENCY LIGHTING 緊急照明燈
- Ⓒ FIRE ALARM SYSTEM 火警總機
- Ⓓ EXHAUST HOOD 魚眼罩

③ 屋頂平面圖及反射天花平面 ROOF PLAN AND REFLECTED CEILING PLAN

Unit: cm
S:1/100

說明 :

刷所區 :

1. TEF－A : 70CMH@3.5mmaq .
2. 排氣風管設置逆止風門 .
3. 排氣風口型式 : ø4" 圓形百葉排氣口(附防蟲網) .

辦公區 :

1. 分離式變頻冷/暖氣冷凍能力 : 2.8KW/3.4KW .
2. 室內 , 外機尺寸(寬* 高* 深) ; NUIT: mm .
   室內機尺寸 : 820*300*240 .
   室外機尺寸 : 825*600*300 .
   冷氣室 , 內外機之尺寸僅供參考 .
3. 能源效率 : 第一級 .
4. 室內機排水管1"(保溫1"), 排水出口設置防蟲網 .
   ----防蟲網
5. 室外機型式吊掛或是落地型吸風側需離障礙物30公分以上 .
6. 落地型室外機須設置基礎座 .

Description :

Zone Crapper:

1. TEF－A Exhaust air quantity & Static pressure : 70CMH@3.5mmaq .
2. Exhaust air should be Duct Installed check damper .
3. Air grille type of ø4" Round grille w/screen .

Office :

1. Split inverter A/C system cooling/heating capacity: 2.8KW/3.4KW .
2. IU , OU dimension (W*H*D) ; NUIT: mm .
   IU－A dimension : 820*300*240 .
   OU－A dimension : 825*600*300 .
   Split inverter A/C system unit dimension is only for reference.
3. Energy efficiency rating : N01 .
4. Drain pipe size : 1"(Insulation thicks : 1").
   The end of drain pipe shall be w/bird screen.
   ----SCREEN
5. OU－A is either floor mounten a suspend type , there shall be at least between suction side and wall 30cm.
6. If outdoor unit appled floor mounted , there shall be on a base .

EDS International 境向聯合建築師事務所 台北市中山北路三段47號7樓 TEL: 02-27035258 FAX: 02-25952658	修正版次/日期 REVISION/DATE	工程顧問 CONSULTANT			繪圖/校對 DRAW/CHECK	日期 DATE	比例 SCALE	工程名稱/案號 PROJECT TITLE/NO.	圖名 DRAWING TITLE	圖號 DWG. NO.	張號 SHEET NO.	簽章 SEAL & SIGNATURE	審核 APPROVED
		結構工程 STRUCTURE	Federal Engineering Consultants Inc. (FEC)	水電工程 M/E/P	繪圖 DRAW Lu Yu-Pu, Jong Yu-Shyuan, Wang Li Huan Chiang Pei-Hsien, Shu-Hung Cho		A1: 1/100	WorldVeg HQ Campus Landscape SC-340-10 under WorldVeg Research Infrastructure Modernization (RIM) Project 亞蔬－世界蔬菜中心總部改建計劃 總部景觀系統改善工程 SC-340-10	警衛室空調平面圖 Guard room AC Plan	M2-01	000	建築師 : Tsai Yuan-Liang	
		空調工程 HVAC	HSIN LIANG SU Refrigeration and Air Conditioning Engineering Office	消防工程 FS	初核 CHECK Chen Wei-ming		A3: 1/200						
				Elite Consultant Engineers & Associates	複核 RECHECK Tsai Yuan-Liang		單位 UNIT CM						

DATE 2019/10/18 PATH&FILENAME \\Nas2\j\2019\19A002－世界蔬菜中心實驗大樓\03－顧問文件\04－空調\191004 C3預算＋圖面\1081003_DD\1081003_DD\HV_1081003.dwg